


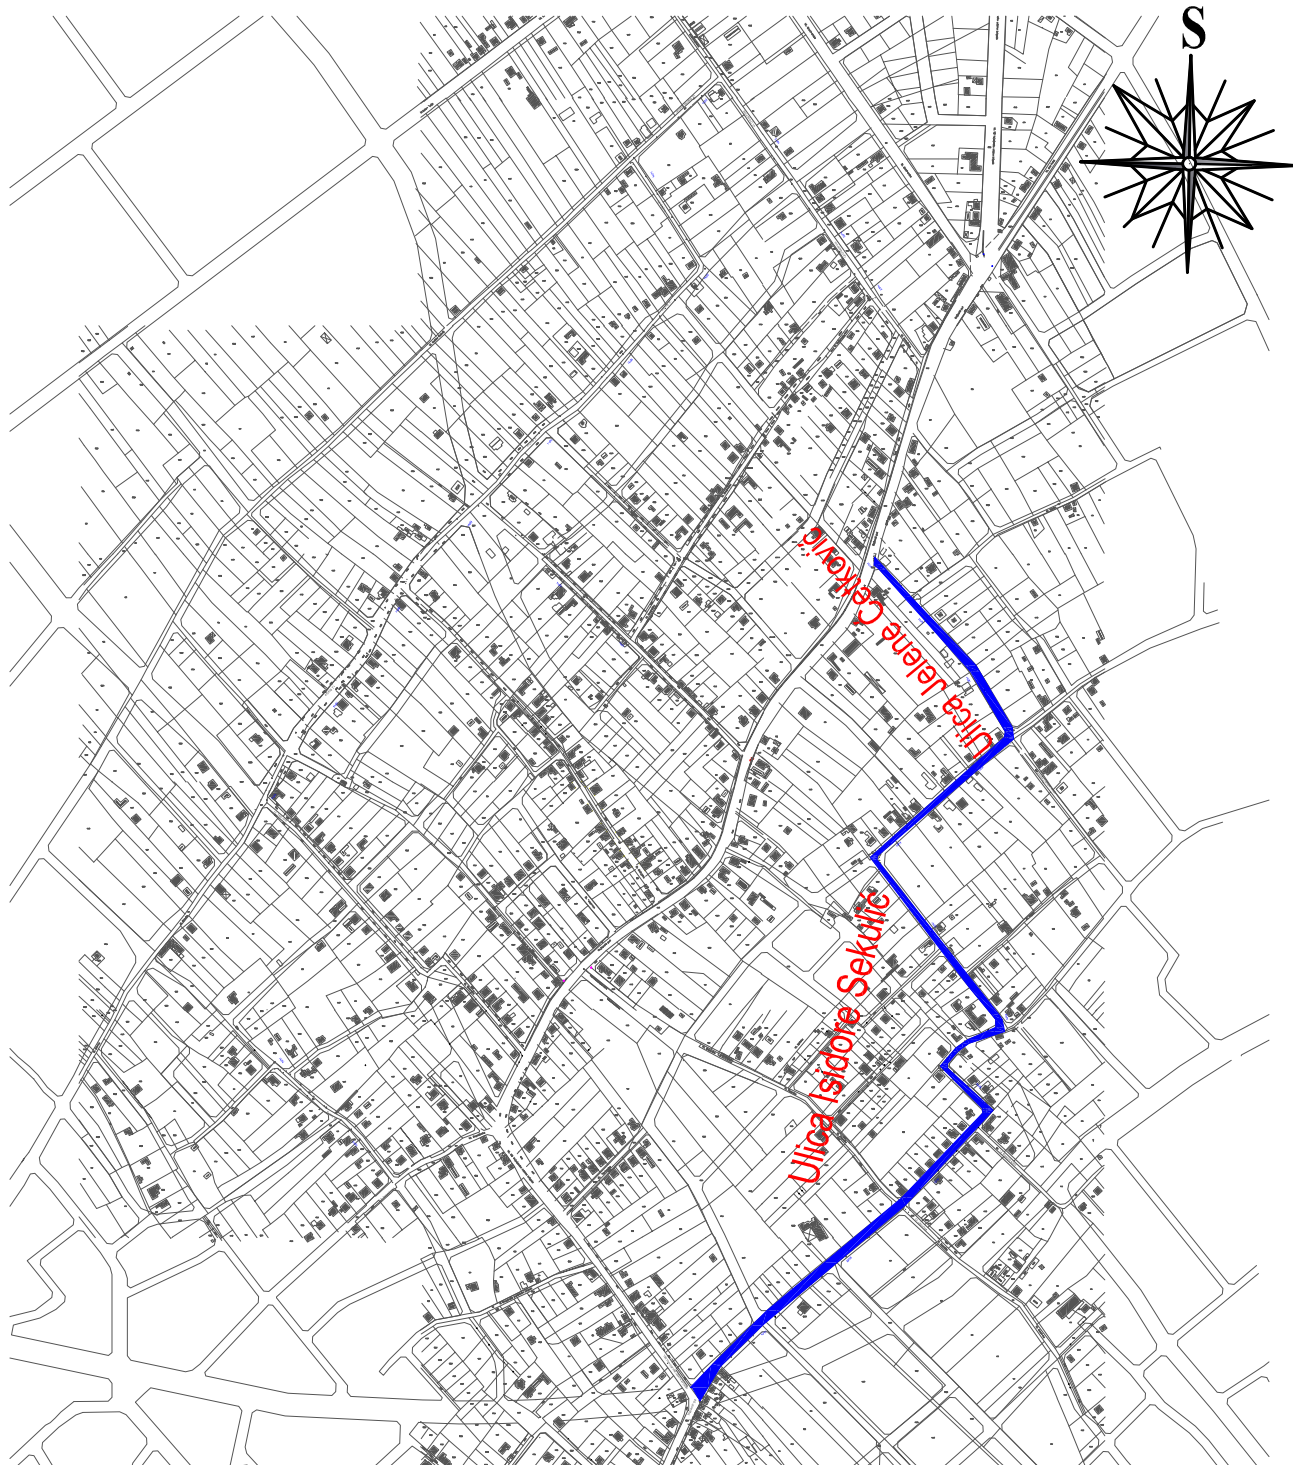

PROJEKTOVANE DEONICE

OPŠTA PREGLEDNA SITUACIJA



Odgovorni projektant: NAĐ ABONJI MARIA
dipl.inž.građ.

Projektant: Rajšli Andor dipl.inž.građ.



JKP «Водовод и канализација» Суботица
JKP «Vodovod i kanalizacija» Subotica
Vízmuvek és Csatornázási Kommunális Közvéllalat Szabadka
24000 Subotica • Trg Lazara Nešića 9/a
Tel.: (024) 55-77-11 • Fax: (024) 55-77-00 • e-mail: uprava@vodovodsu.rs



Investitor: Grad Subotica
J.K.P. "Vodovod i kanalizacija" Subotica

Br. Projekta:
E880/2015

Naziv objekta: Vodovodna mreža na području MZ
"Makova sedmica" u Subotici


Datum:
2015.

Mesto: Subotica


Br. Priloga:

Sadržaj: Opšta pregledna situacija

1

 

Ulica Isidore Sekulić
HDPE PE100, DN110, NP10, L= 1231.38m

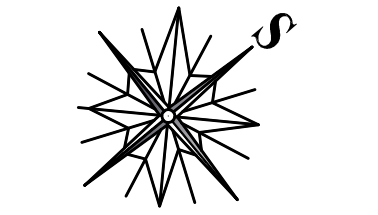

LEGENDA:

- Približna trasa gasovoda
- Približna trasa TK infrastrukture
- Planirana trasa vodovoda
- Snimljena ograda
- Podzemna VN mreža
- Približna trasa PTT

- stacionaža vodovodne mreže
- oznaka čvora
- NPH

SITUACIJA VODOVODNE MREŽE



-Ulica Isidore Sekulić-

R=1:500

 Investitor: Grad Subotica Naziv objekta: Vodovodna mreža na području MZ "Makova sedmica" u Subotici	Mesto: Subotica Sadržaj: Situacija	Datum: 2015. Br. Priloga: 2/b

Odgovorni projektant: NAD ABONJI MARIA
projekant: dipl.inž.grad.
Projektant: Rajšli Andor dipl.inž.grad.

Br. Projekta: E880/2015

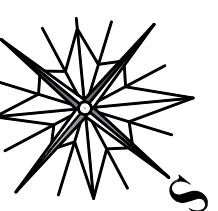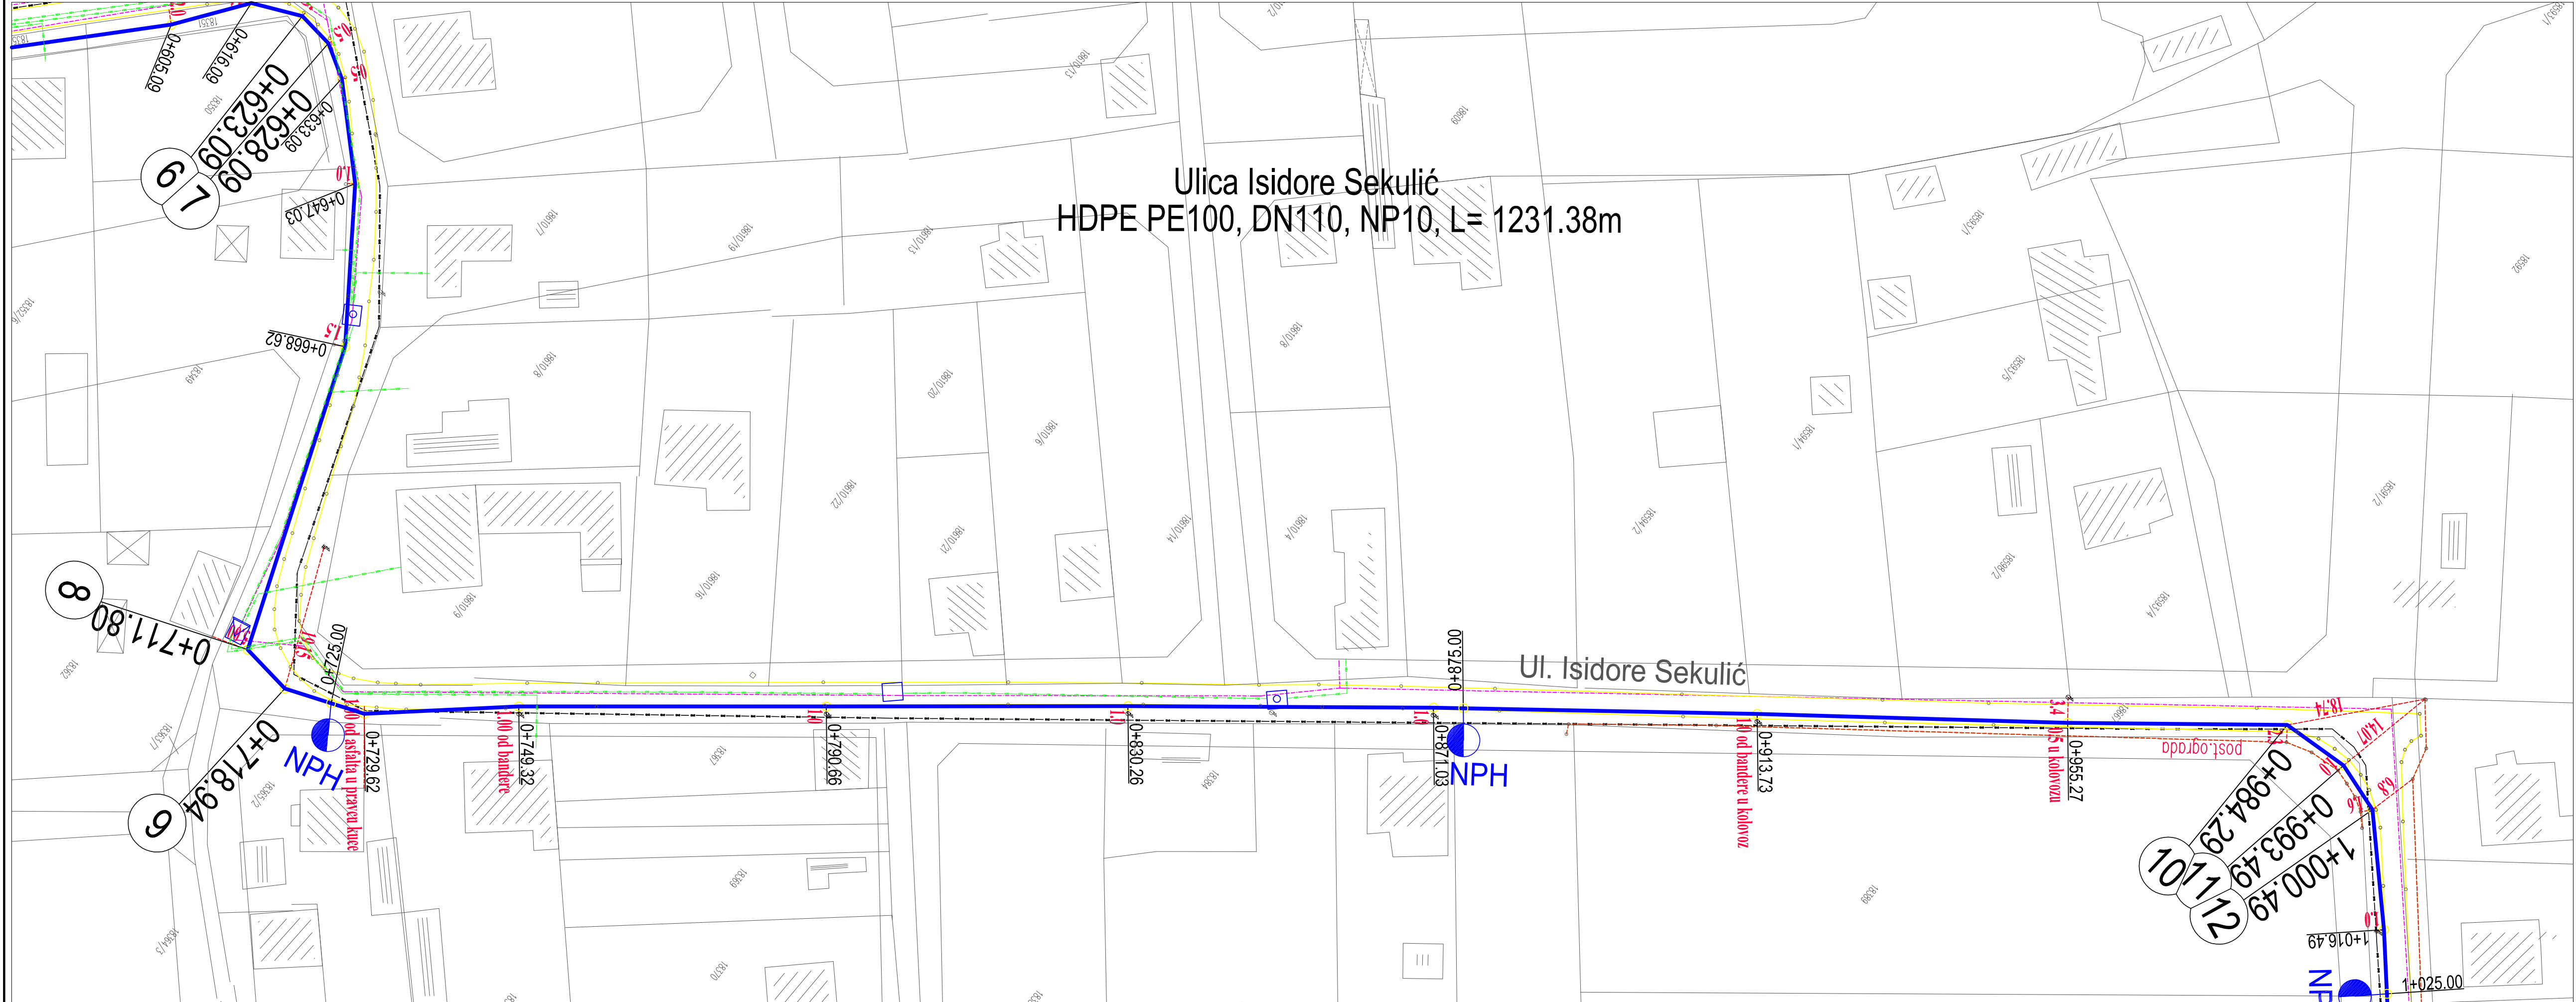



LEGENDA:

- Približna trasa gasovoda
- Približna trasa TK infrastrukture
- Planirana trasa vodovoda
- - - Snimljena ograda
- - - Podzemna VN mreža
- Približna trasa PTT

- 0+000.00 —stacionaža vodovodne mreže
- ① —oznaka čvora
- NPH

SITUACIJA VODOVODNE MREŽE
-Ulica Isidore Sekulić-
R=1:500

 JKP «Vodovod i kanalizacija» Subotica Vízvezeték és Csatornázási Kommunális Közfürdő Szabadska 24000 Subotica • Trg Lazara Nedelica 9/a Tel.: (024) 55-77-11 • Fax: (024) 55-77-00 • e-mail: uprava@vodovodu.rs 		
Investitor:	Grad Subotica J.K.P. "Vodovod i kanalizacija" Subotica	Br. Projekta: E880/2015
Naziv objekta:	Vodovodna mreža na području MZ "Makova sedmica" u Subotici	Datum: 2015.
Mesto:	Subotica	Br. Priloga:
Sadržaj:	Situacija	2/c

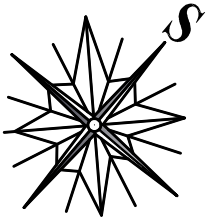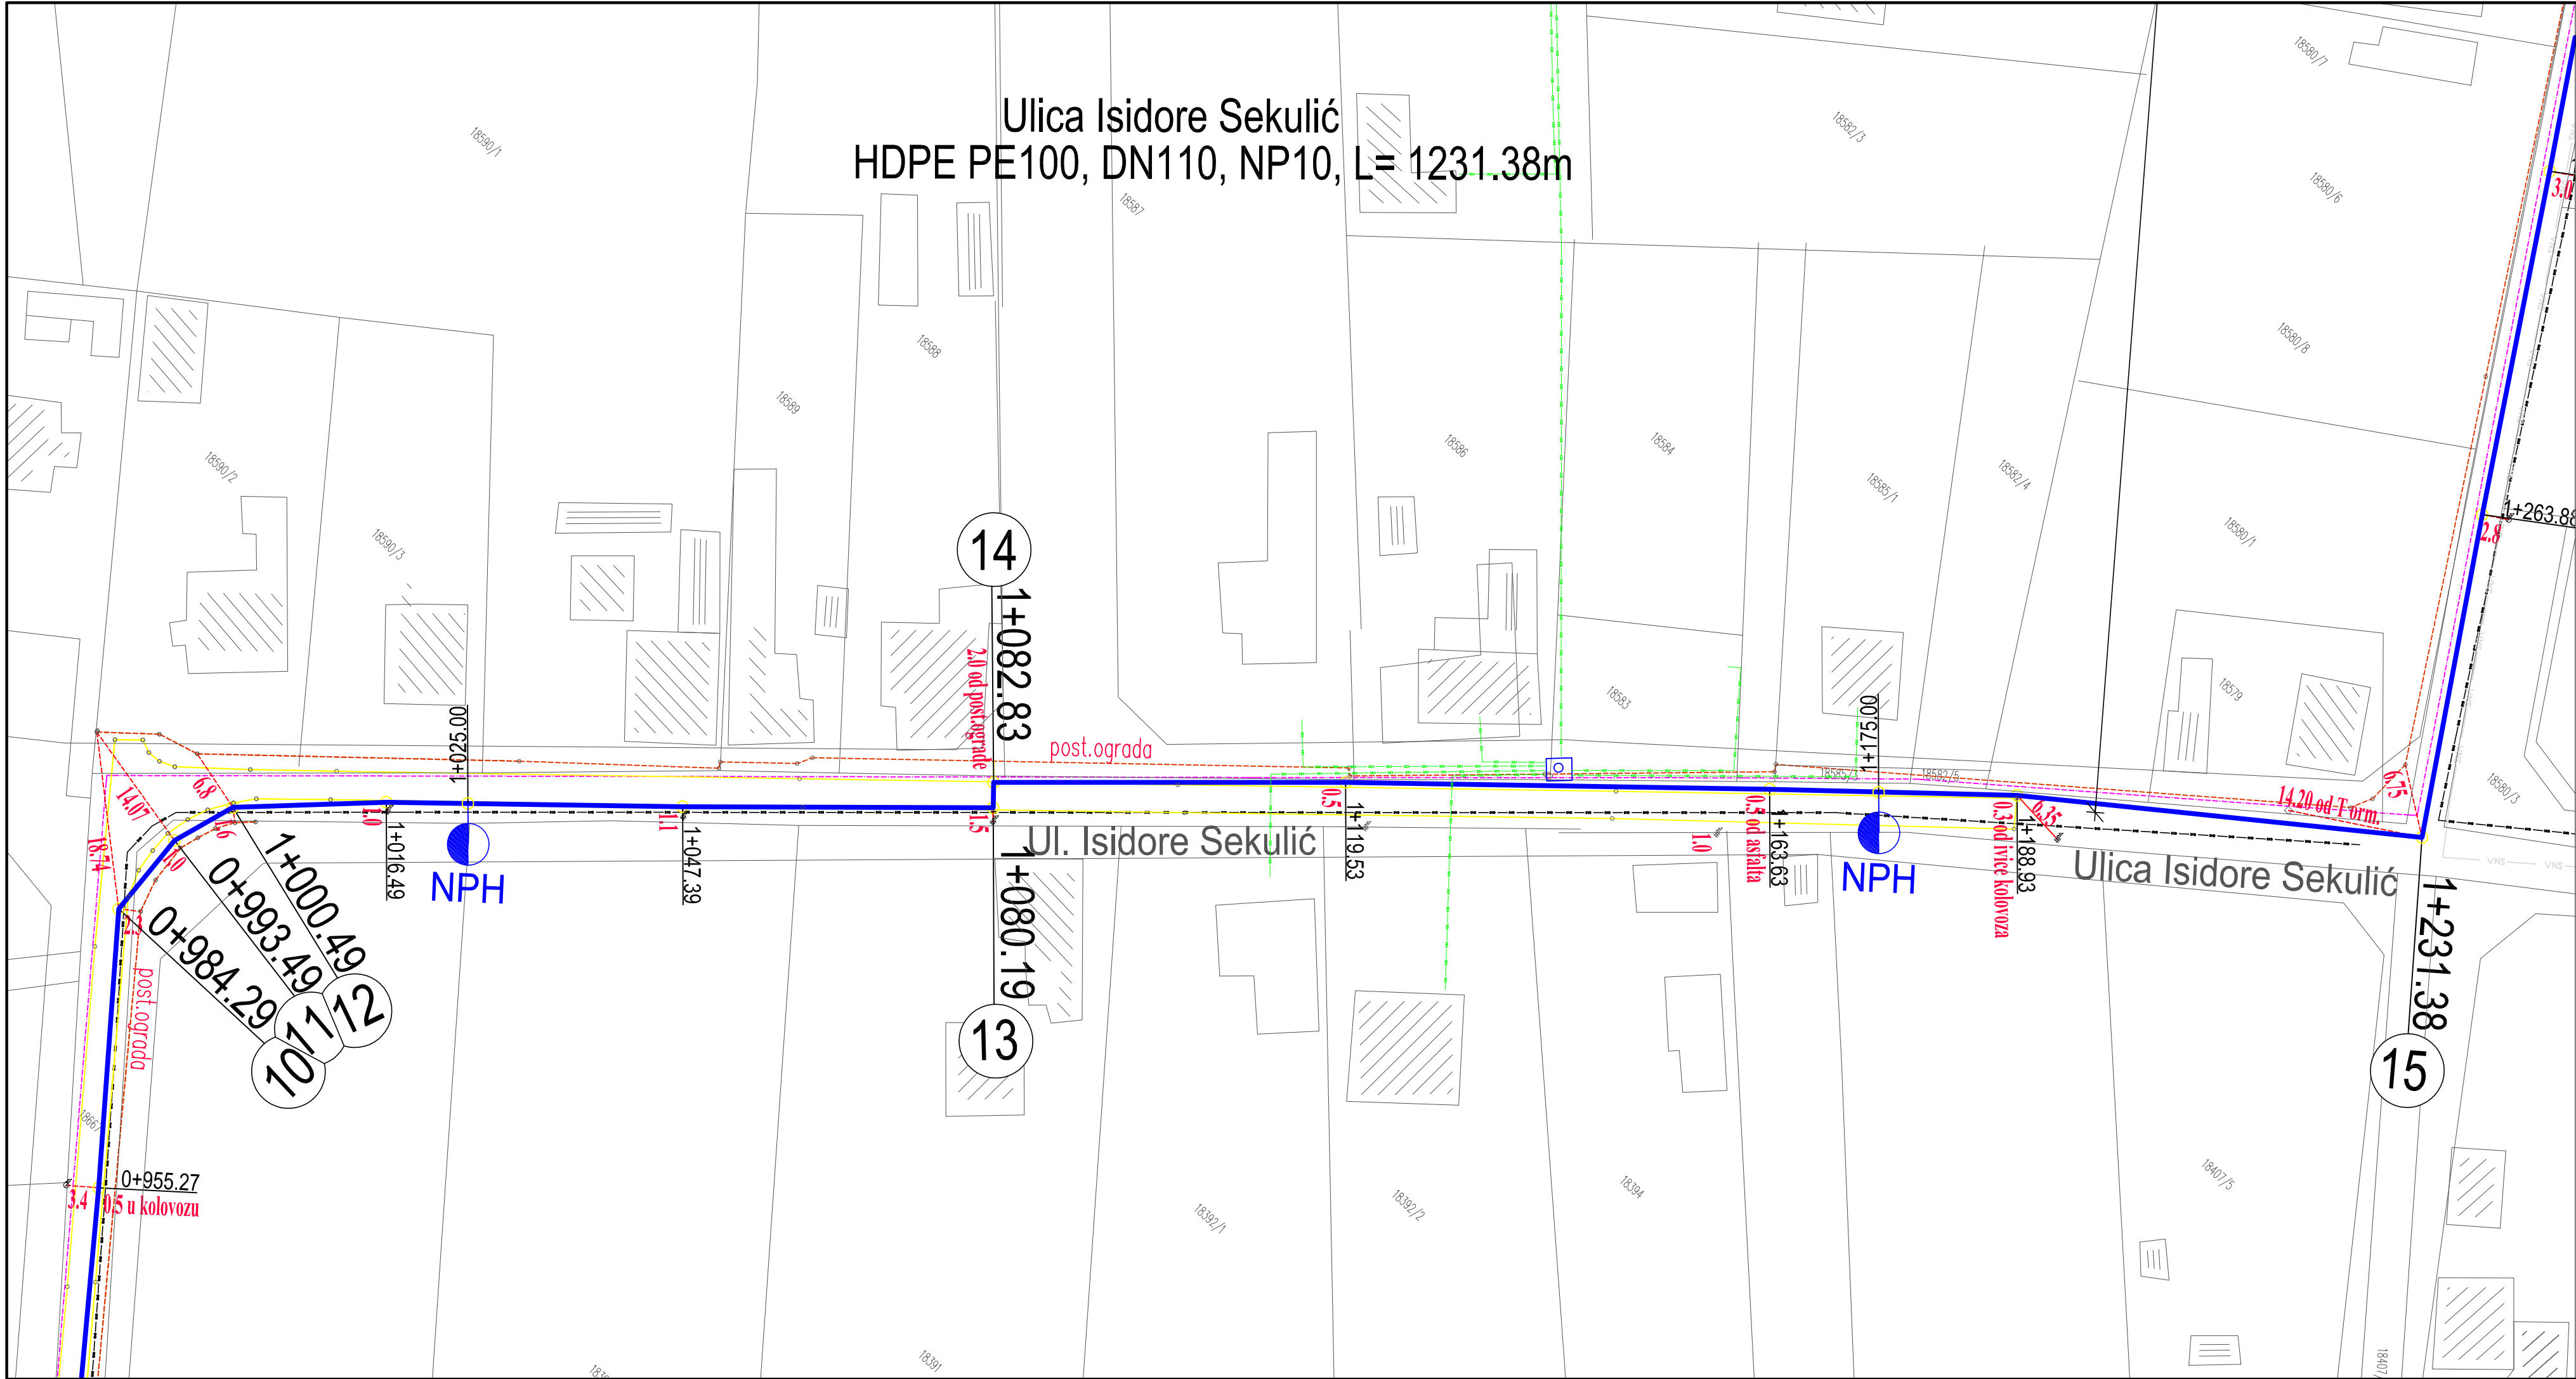

LEGENDA:

- Približna trasa gasovoda
- Približna trasa TK infrastrukture
- Planirana trasa vodovoda
- Snimljena ograda
- Podzemna VN mreža
- Približna trasa PTT



- stacionaža vodovodne mreže
- oznaka čvora
- NPH

SITUACIJA VODOVODNE MREŽE
-Ulica Isidore Sekulić-
R=1:500

Investitor:	Grad Subotica J.K.P. "Vodovod i kanalizacija" Subotica
Naziv objekta:	Vodovodna mreža na području MZ "Makova sedmica" u Subotici
Mesto:	Subotica
Sadržaj:	Situacija
Br. Projekta:	E880/2015
Datum:	2015.
Br. Priloga:	2/d



Odgovorni projektant: NAD ABONJI MARIA
dipl.inž.građ.
Projektant: Rajšli Andor dipl.inž.građ.

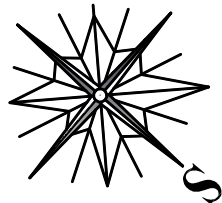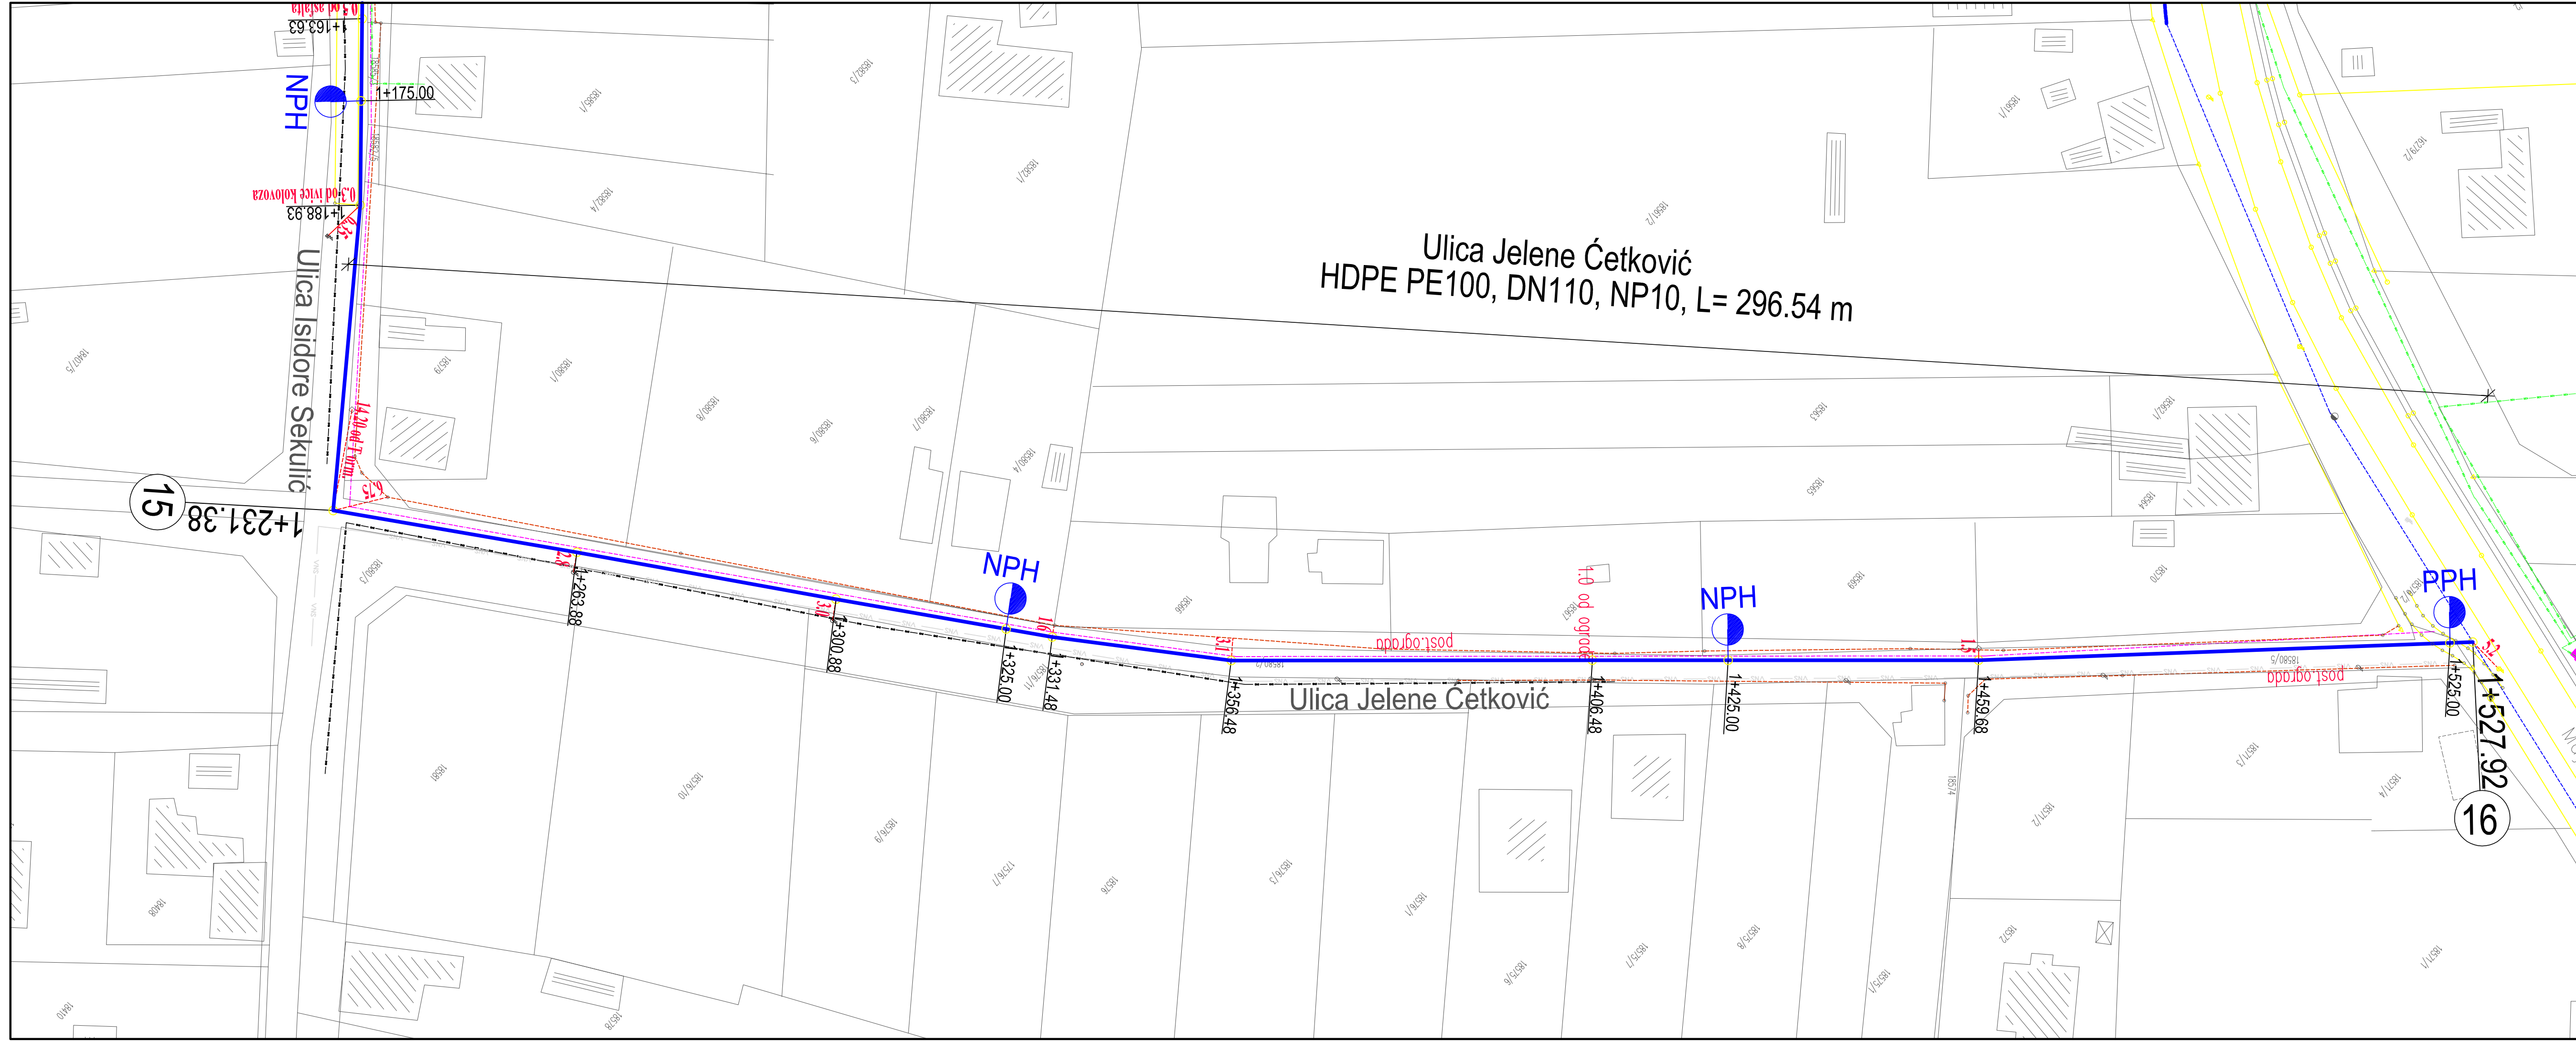

LEGENDA:

- Približna trasa gasovoda
- Približna trasa TK infrastrukture
- Planirana trasa vodovoda
- Snimljena ograda
- Podzemna VN mreža
- Približna trasa PTT

- 0+000.00 - stacionaža vodovodne mreže
- 1 - oznaka čvora

- NPH - nadzemni protivpožarni hidrant
- PPH - podzemni protivpožarni hidrant

SITUACIJA VODOVODNE MREŽE

-Ulica Jelene Četković-

R=1:500



Odgovorni projektant: NAB ABONJI MARIA
dipl.inž.građ.
Projektant: Rajšli Andor dipl.inž.građ.



Investitor: J.K.P. "Vodovod i kanalizacija" Subotica	Br. Projekta: E880/2015
Naziv objekta: Vodovodna mreža na području MZ "Makova sedmica" u Subotici	Datum: 2015.
Mesto: Subotica	Br. Priloga: 2/e
Sadržaj: Situacija	