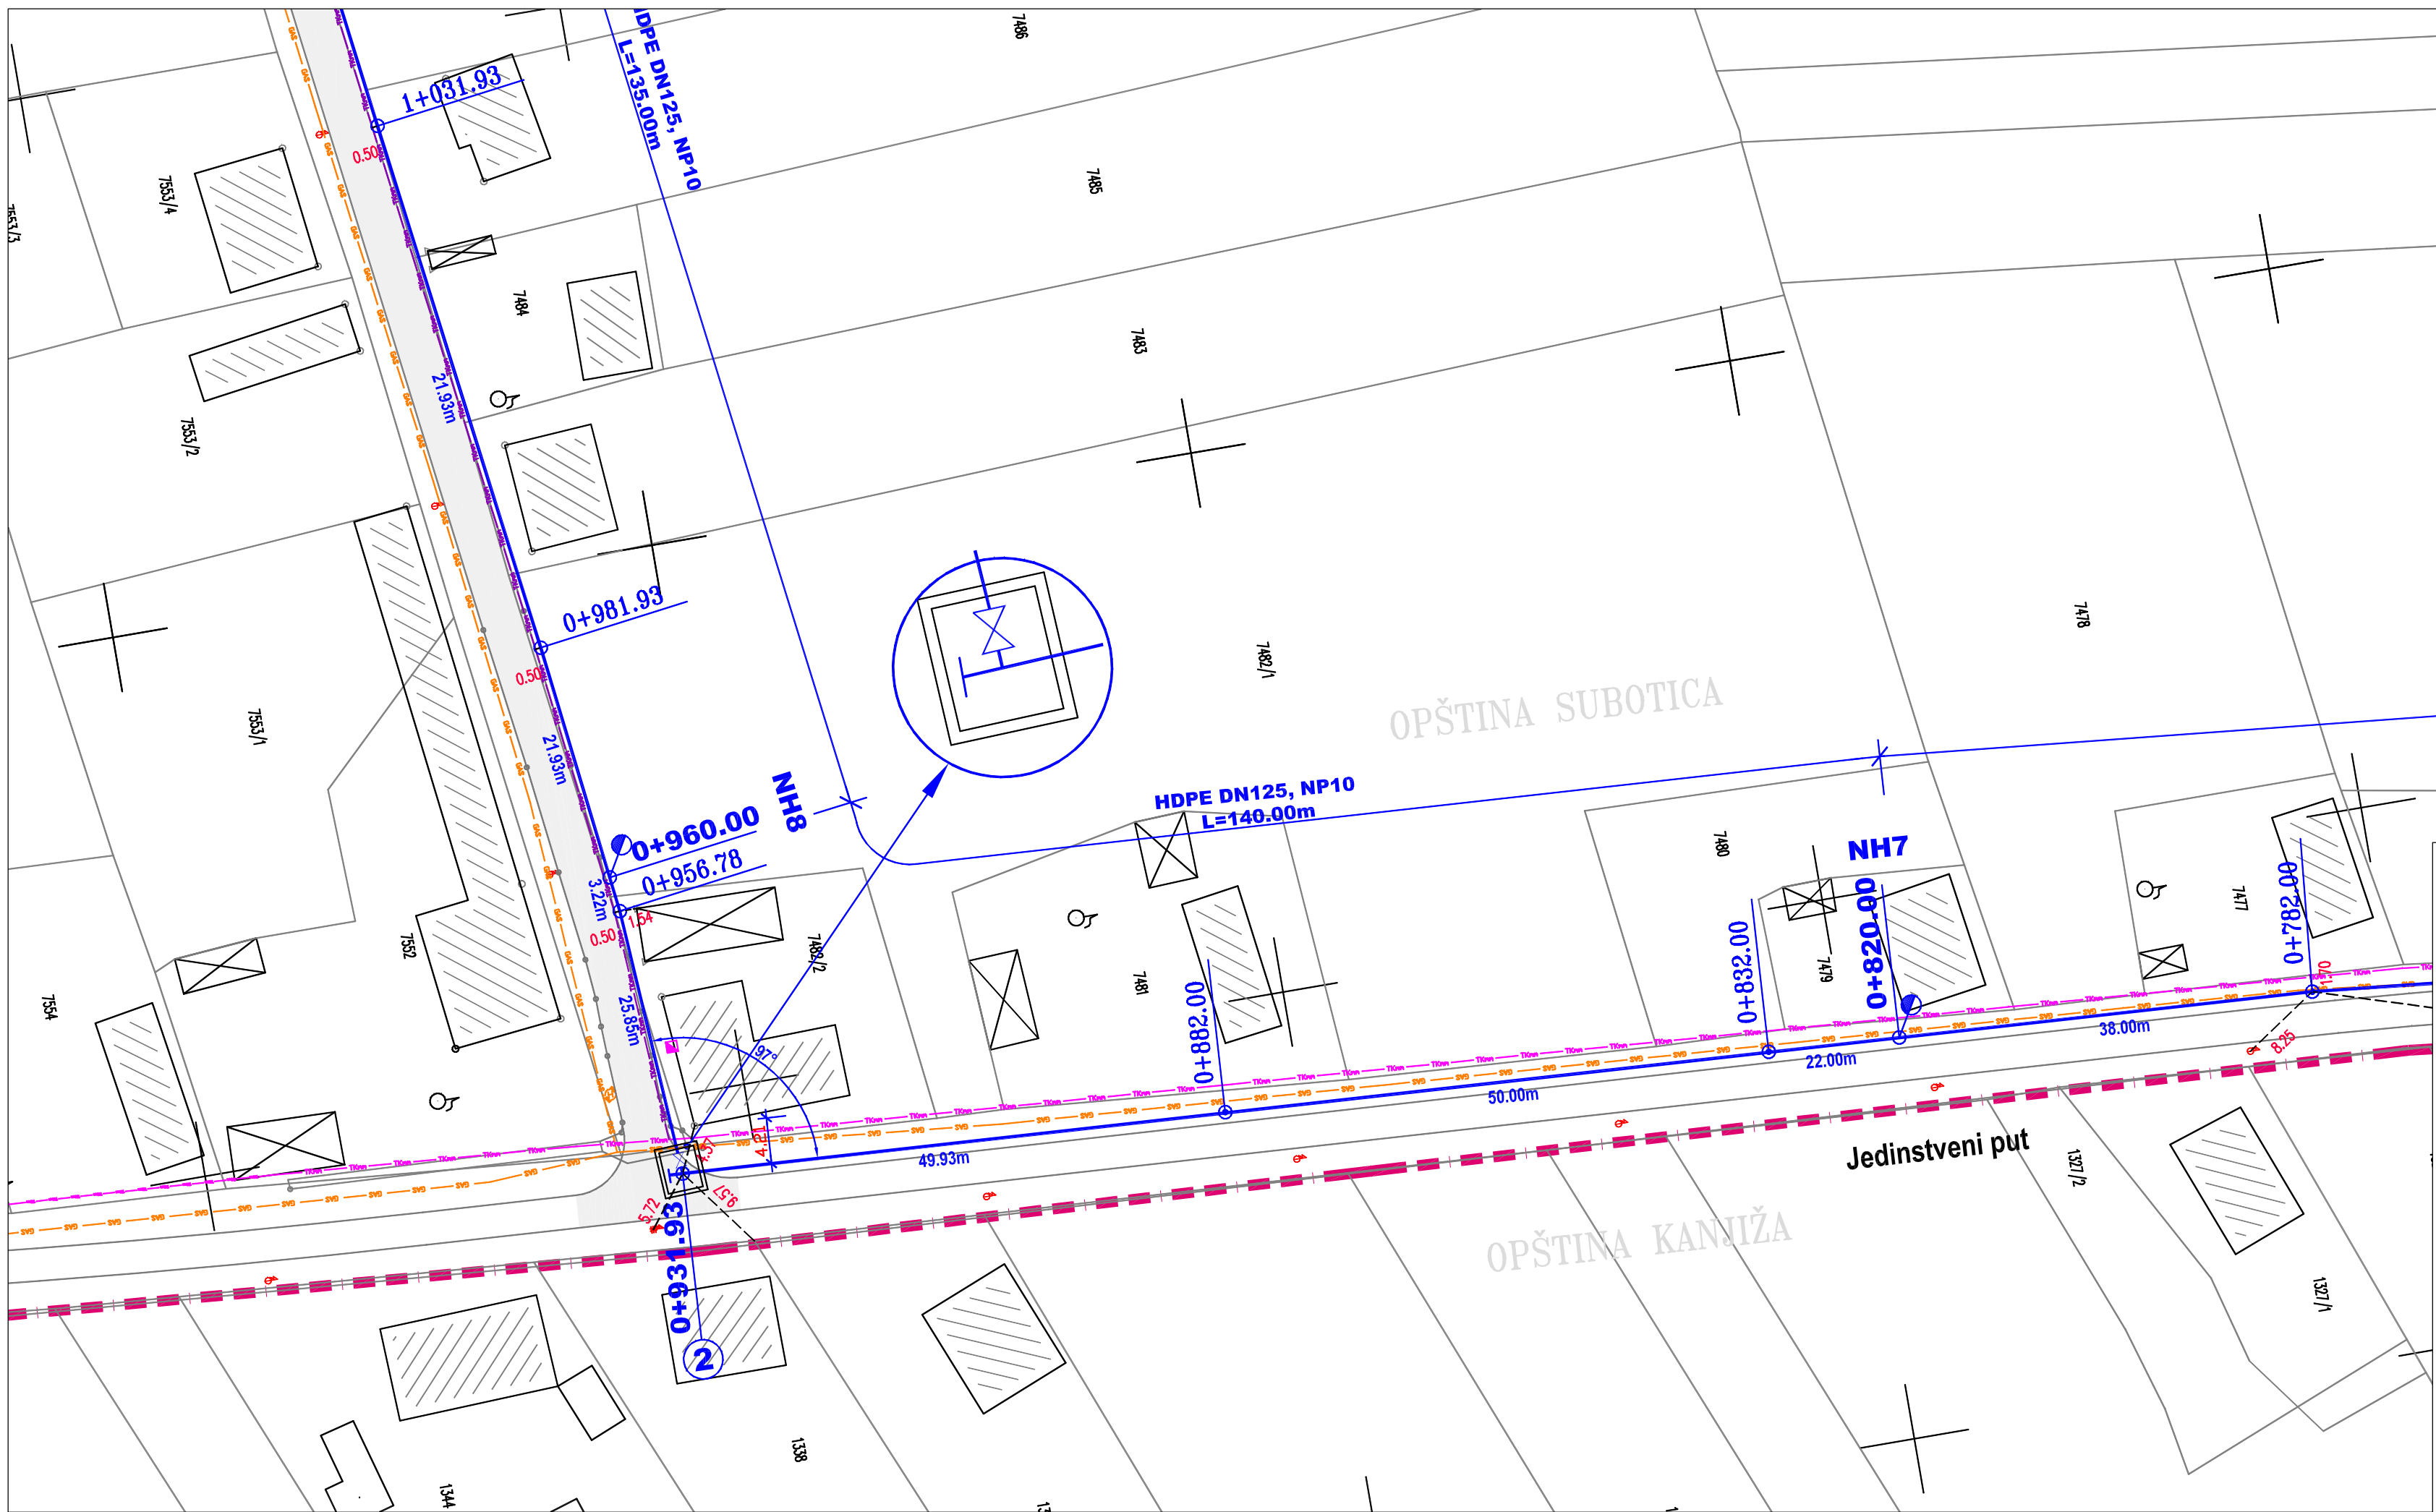




- LEGENDA**
- Projektovani vodovod
 - Granica katastarske opštine
- POSTOJEĆE INSTALACIJE**
- Elektroenergetski NN vod
 - Elektroenergetski VN vod
 - Telekomunikacioni vod
 - Telekomunikacioni vod iz uslova
 - Gasovod
 - Nadzemni hidrant
 - Oznaka čvora
 - Sektorski zatvarač

SITUACIJA VODOVODNE MREŽE

od stac. 0+782,00 do 1+031,93 - 4A i 4B

R=1:500

 ZAVOD ZA VODOPRIVREDU SUBOTICA	Naziv investitora: GRAD SUBOTICA	
	JKP „VODOVOD I KANALIZACIJA,, SUBOTICA	
	Naziv objekta: VODOVODNA MREŽA U DELU NASELJA NOSA	
	Mesto gradnje: SUBOTICA	
Odgovorni projektant / Licenca: MARICA STEFANOVIĆ dipl.građ.inž. 314 H441 09	Vrsta tehnničke dokumentacije: PZI - PROJEKAT ZA IZVOĐENJE	
Saradnik: BOROŠ ELVIRA građ.tehn.	Oznaka i naziv dela projekta: 1 - PROJEKAT VODOVODA	
Datum: 10.2015.	Broj projekta: E-30-2/15-PZI-PV	Prilog: 4

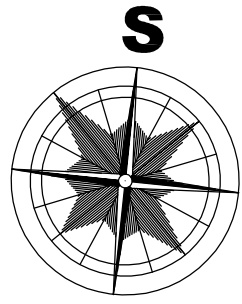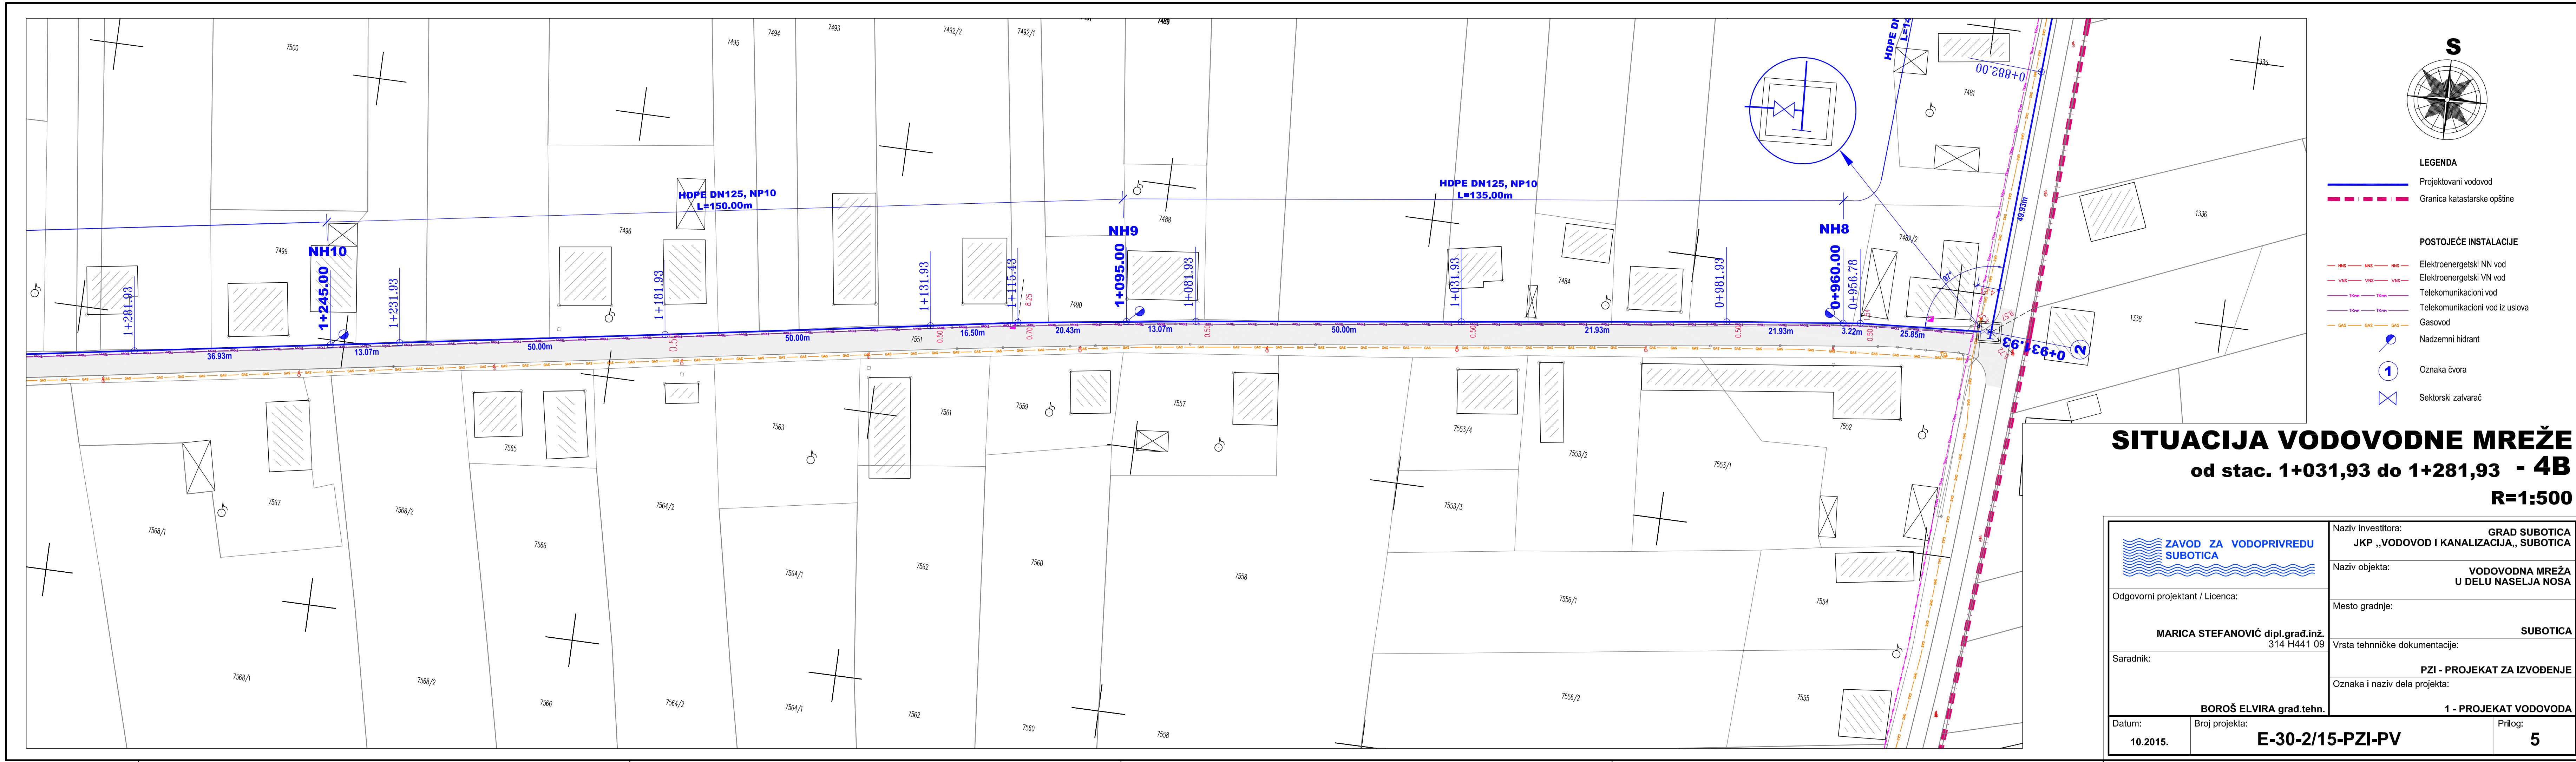

LEGENDA



- Projekтовани водовод
- Граница катастарске општине

POSTOJEĆE INSTALACIJE

- Elektroenergetski NN vod
- Elektroenergetski VN vod
- Telekomunikacioni vod
- Telekomunikacioni vod iz uslova
- Gasovod
- Nadzemni hidrant
- Oznaka čvora
- Sektorski zatvarač

SITUACIJA VODOVODNE MREŽE
od stac. 1+031,93 do 1+281,93 - 4B
R=1:500

 Odgovorni projektant / Licenca: MARICA STEFANOVIĆ dipl.građ.inž. 314 H441 09 Saradnik: BOROŠ ELVIRA građ.tehn. Datum: 10.2015.	Naziv investitora: GRAD SUBOTICA JKP „VODOVOD I KANALIZACIJA,, SUBOTICA	
	Naziv objekta: VODOVODNA MREŽA U DELU NASELJA NOSA	
	Mesto gradnje: SUBOTICA	
	Vrsta tehničke dokumentacije: PZI - PROJEKAT ZA IZVOĐENJE	
Oznaka i naziv dela projekta: 1 - PROJEKAT VODOVODA		Prilog: 5

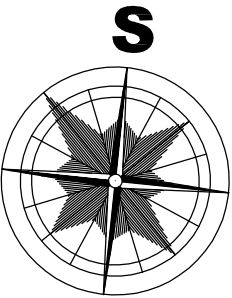
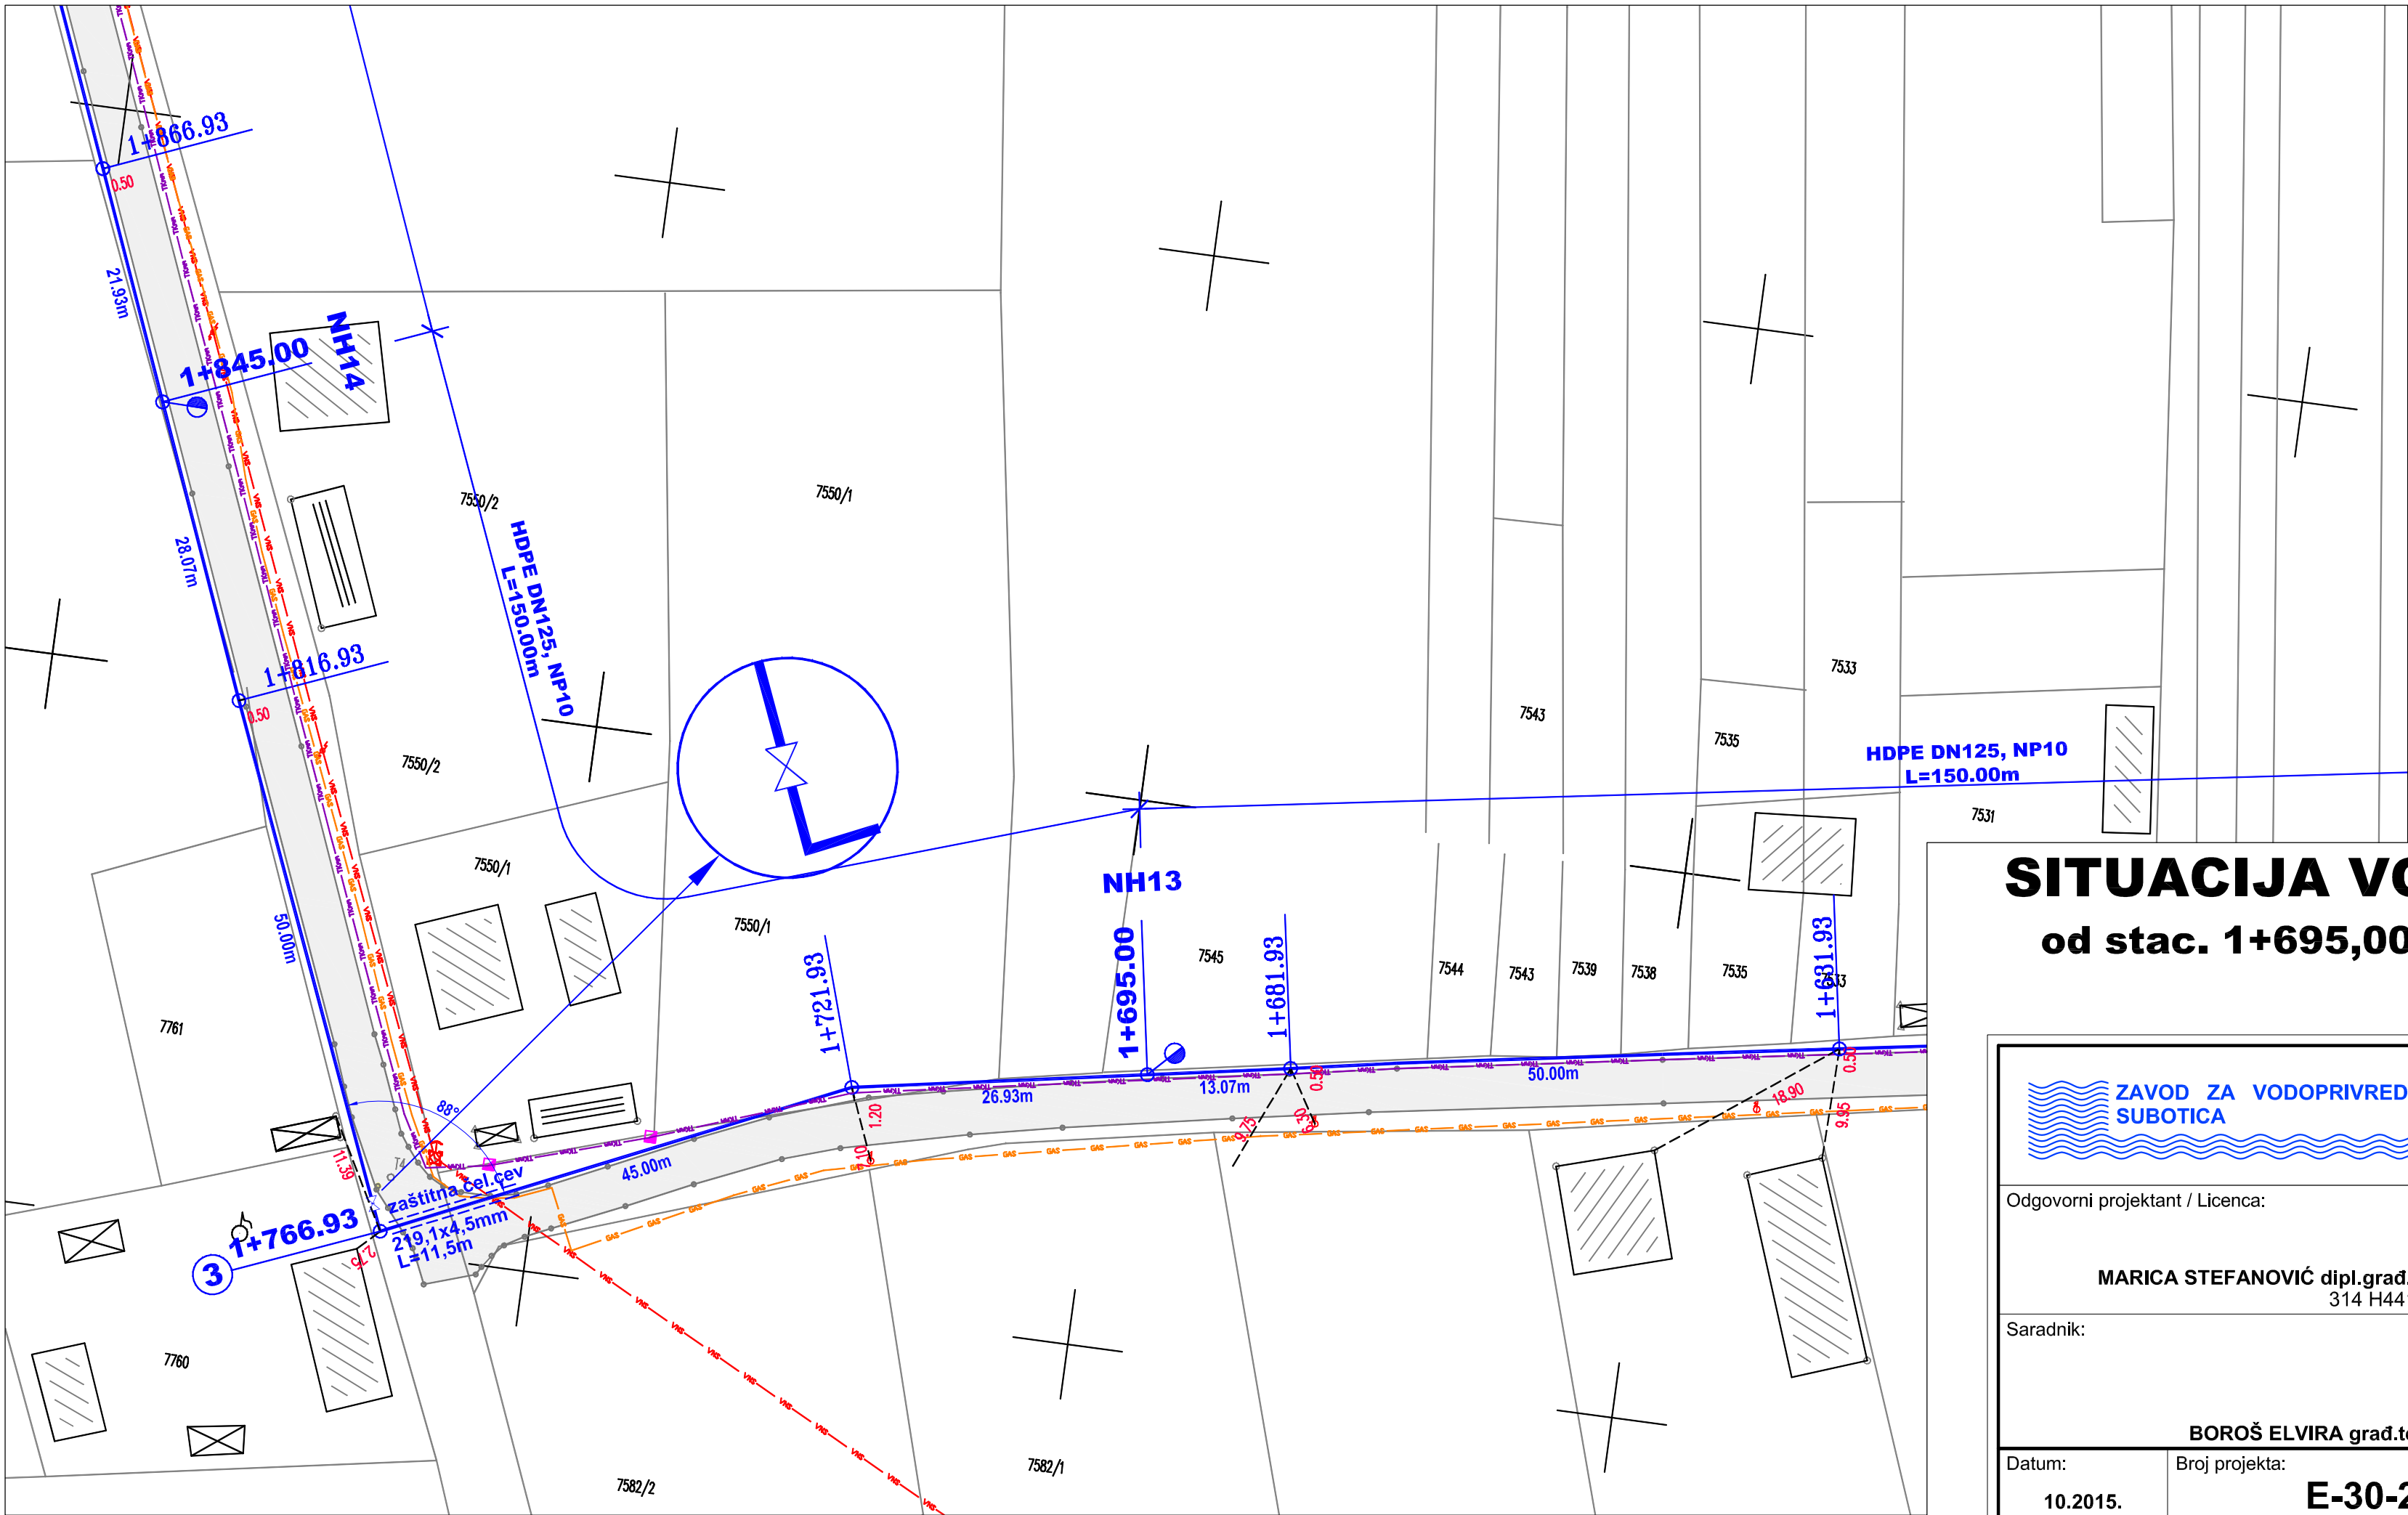


LEGENDA

- Projektovani vodovod
- Granica katastarske opštine
- POSTOJEĆE INSTALACIJE
- Elektroenergetski NN vod
- Elektroenergetski VN vod
- Telekomunikacioni vod
- Telekomunikacioni vod iz uslova
- Gasovod
- Nadzemni hidrant
- Oznaka čvora
- Sektorski zatvarač

SITUACIJA VODOVODNE MREŽE
od stac. 1+695,00 do 1+866,93 - 4B i 4C
R=1:500

 ZAVOD ZA VODOPRIVREDU SUBOTICA		Naziv investitora: GRAD SUBOTICA JKP „VODOVOD I KANALIZACIJA,, SUBOTICA	
Odgovorni projektant / Licenca: MARICA STEFANOVIĆ dipl.građ.inž. 314 H441 09 Saradnik: BOROŠ ELVIRA građ.tehn.		Naziv objekta: VODOVODNA MREŽA U DELU NASELJA NOSA	
		Mesto gradnje: SUBOTICA	
		Vrsta tehnničke dokumentacije: PZI - PROJEKAT ZA IZVOĐENJE	
		Oznaka i naziv dela projekta: 1 - PROJEKAT VODOVODA	
Datum: 10.2015.	Broj projekta: E-30-2/15-PZI-PV		Prilog: 7

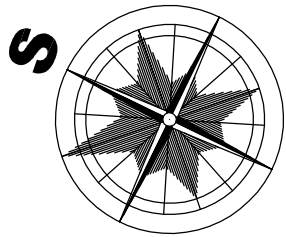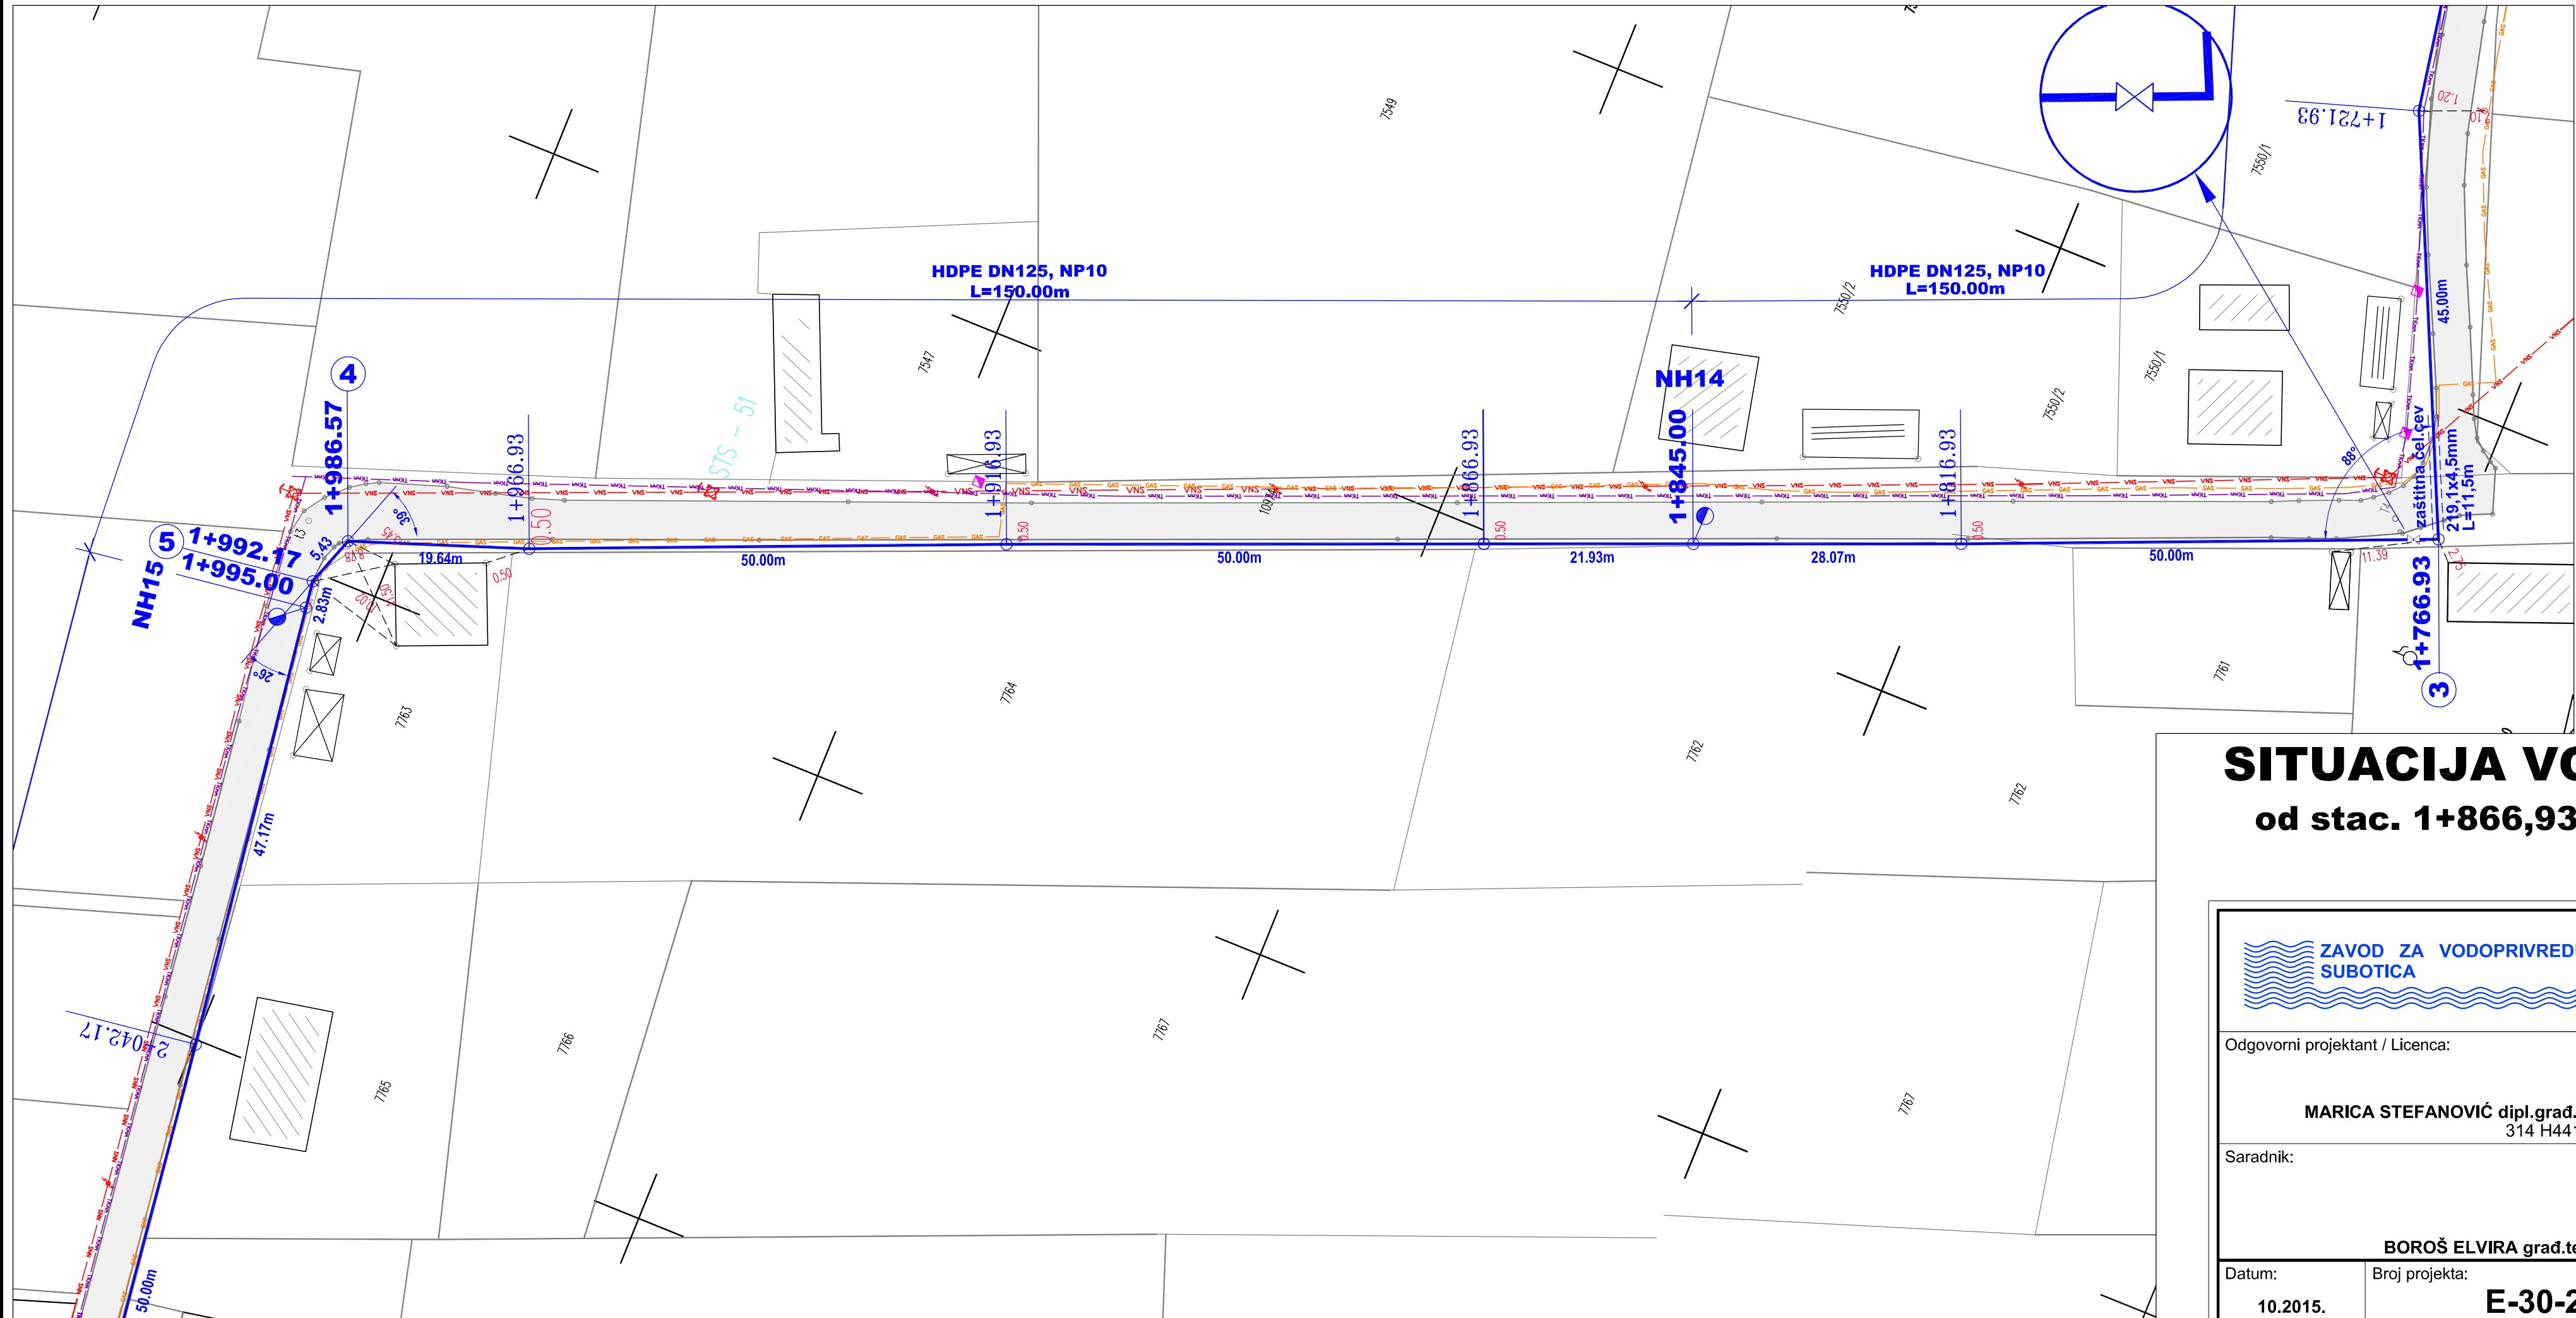

- LEGENDA**
- Projekтовани водовод
 - Granica katastarske opštine
- POSTOJEĆE INSTALACIJE**
- Elektroenergetski NN vod
 - Elektroenergetski VN vod
 - Telekomunikacioni vod
 - Telekomunikacioni vod iz uslova
 - Gasovod
 - Nadzemni hidrant
 - Oznaka čvora
 - Sektorski zatvarač

SITUACIJA VODOVODNE MREŽE

od stac. 1+866,93 do 1+995,00 - 4C i 4D

R=1:500

 ZAVOD ZA VODOPRIVREDU SUBOTICA		Naziv investitora: GRAD SUBOTICA JKP „VODOVOD I KANALIZACIJA,, SUBOTICA	
		Naziv objekta: VODOVODNA MREŽA U DELU NASELJA NOSA	
Odgovorni projektant / Licenca: MARICA STEFANOVIĆ dipl.građ.inž. 314 H441 09		Mesto gradnje: SUBOTICA	
Saradnik: BOROŠ ELVIRA građ.tehn.		Vrsta tehnničke dokumentacije: PZI - PROJEKAT ZA IZVOĐENJE	
Datum: 10.2015.		Broj projekta: E-30-2/15-PZI-PV	
		Prilog: 8	

