
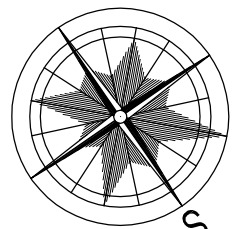


PODUŽNI PROFIL R=1:500/50

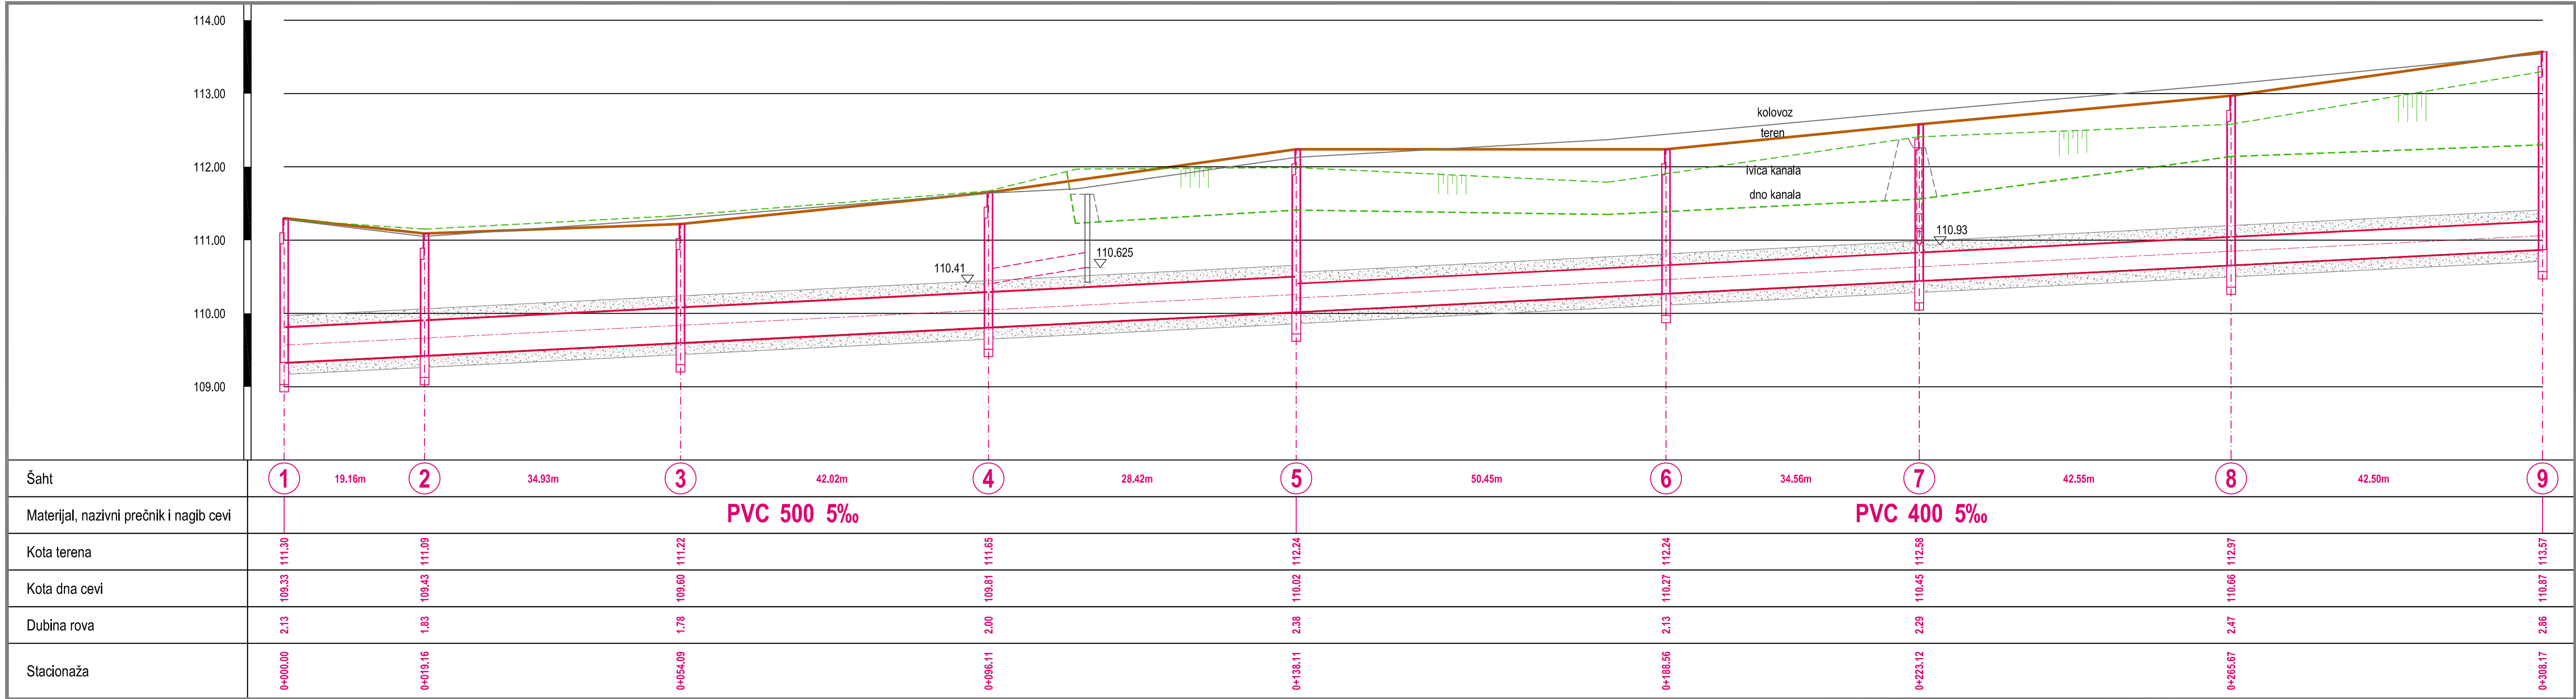


LEGENDA

- Projektovana kanalizacija
- Trase postojećih instalacija su iz lokacijskih uslova.
- Postojeća kanalizacija
- Postojeći vodovod (orijentacioni položaji)
- Približna trasa postojeće TK infrastrukture
- Postojeća struja VNS (orijentacioni položaji)
- Postojeći gasovod (približna trasa gasovoda)
- Trase postojećih instalacija iz uslova vlasnika instalacija
- Postojeći gasovod (približna trasa gasovoda)
- Postojeći telekomunikacioni vod (približna trasa TK kablova)
- Stacionaža proj.kanalizacije

- 0+000.00 1 Broj šahta
- SL1 Broj slivnika
- Postojeći kanalizacioni šaht tip „A,”
- Projektovani kanalizacioni šaht tip „B,”

SITUACIJA I PODUŽNI PROFIL
KANALIZACIJE
R= 1:500/50 i R=1/500

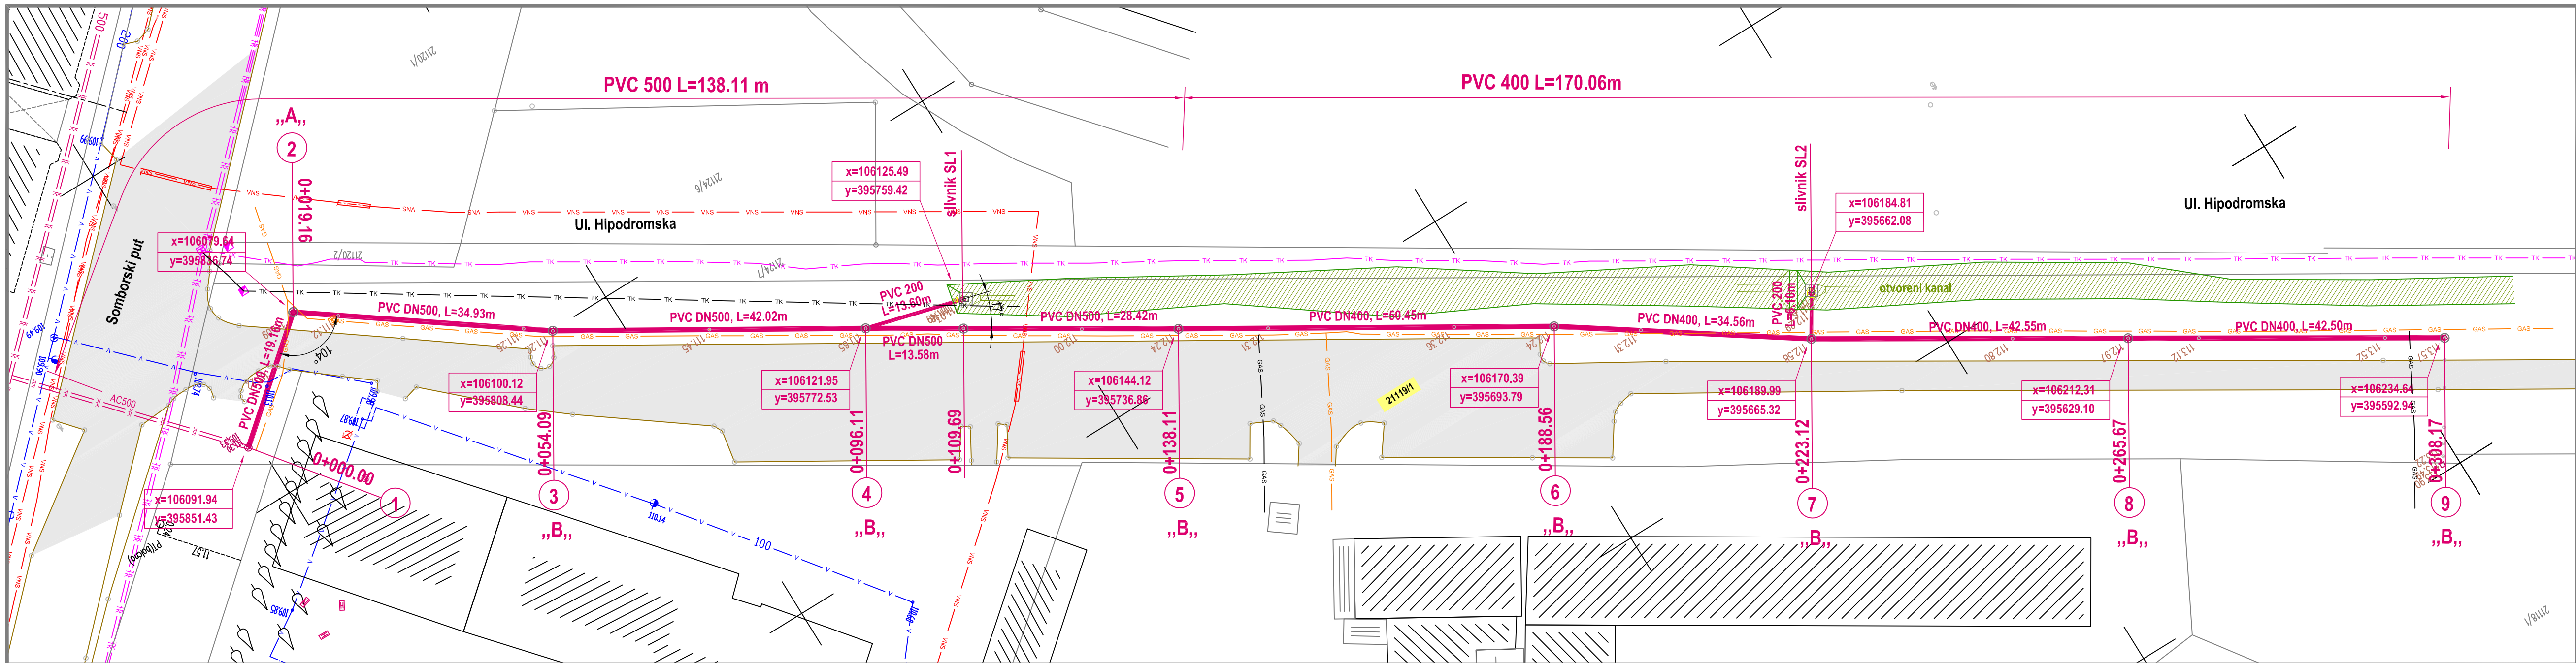

ZAVOD ZA VODOPRIVREDU SUBOTICA		Naziv investitora: JKP „VODOVOD I KANALIZACIJA”, SUBOTICA Trg Lazara Nešića 9/a	
Odgovorni projektant / Licenca: MARICA STEFANOVIĆ dipl.Ing.grad. 314 H441 09		Naziv objekta: KANALIZACIONA MREŽA U HIPODROMSKOJ ULICI	
SUBOTICA		Mesto gradnje:	
Vrsta tehničke dokumentacije: PZI - PROJEKAT ZA IZVOĐENJE		Oznaka i naziv dela projekta:	
Saradnik: BOROŠ ELVIRA grad.tehn.		1 - PROJEKAT KANALIZACIJE	
Datum: januar 2017.	Broj projekta: 36/16 - PZI - PK	Prilog: 2	