Republika Srbija
Autonomna Pokrajina Vojvodina
Grad Subotica
GRADSKA UPRAVA
Sekretarijat za građevinarstvo i imovinu
Služba za građevinarstvo
Broj: IV-04/I-353-116/2014
Dana: 15.09.2014.
S u b o t i c a
Trg slobode br 1
Tel 626-888

Javno ... „VODOVOD ... „VODOVOD ... Kut ... I 17 / 44-2014
Datum: 17. 09. 2014 ... 20... god.
SUBOTICA, Trg Lazara Nešića 9/a

Sekretarijat za građevinarstvo i imovinu-Služba za građevinarstvo Gradske uprave Grada Subotice, na osnovu člana 54. stav 4. i člana 57. Zakona o planiranju i izgradnji ("Službeni glasnik RS", br. 72/2009, 81/2009-ispr., 64/2010-US, 24/2011, 121/2012, 42/2013- US, 50/2013-US i 98/2013-US), člana 7. Pravilnika o sadržini informacije o lokaciji i o sadržini lokacijske dozvole ("Službeni glasnik RS", br. 3/2010), člana 44. Odluke o gradskoj upravi ("Službeni list Grada Subotice", br. 6/2010) i člana 192. stav 1. Zakona o opštem upravnom postupku ("Službeni list SRJ", br 33/97 i 31/2001 i «Službeni glasnik RS» br. 30/10), po ovlašćenju koga je izdao načelnik Gradske uprave Subotica pod br. IV-02/III-031-17/2011 od 11.01.2011.g, u predmetu izdavanja lokacijske dozvole, postupajući po zahtevu investitora GRAD SUBOTICA – JKP "VODOVOD I KANALIZACIJA" SUBOTICA, Trg Lazara Nešića br. 9 A, PIB 100838486, donosi rešenje kojim izdaje:

L O K A C I J S K U D O Z V O L U

Investitoru: **GRAD SUBOTICA - JKP "VODOVOD I KANALIZACIJA", Subotica**, Trg Lazara Nešića br. 9 A, PIB 100838486, izdaje se lokacijska dozvola za **izgradnju vodovodne mreže u Ulicama: Beočinska, Josipa Vukovića Đide, Eržebet Silađi, Matije Poljaković i ulici Nova VIII, na području MZ "Novo selo" u Subotici**.

- brojevi katastarskih parcela: **20703/1 (Bajski put), 20709/2 (Beočinska), 20713/2, 20710/6, 20710/5, 20710/4, 20711/2, 20712/2 (nova VIII), 20708, 20714/3 (Beočinska), 20715/2, 20716, 20719/2, 20721/4, 20723/2, 20722/2, 21256/2, 21254/2, 21253/2, 20746/9, 21251/4, 21250/2, 21016/7, 21016/4, 21021/2, 21022/3, 21022/4, 20998/7, 21023/7, 21023/8, 21020/2, 21019/4, 21019/5, 21019/6, 21005/2, 21002/2, 21177/3, 21177/8 (Josipa Vukovića Đide), 21003/2, 21006/2, 21007/2, 21008/4, 21181/3, 21181/2 (Eržebet Silađi), 21225/2, 21222/6, 21183/1, 21180/4, 21179/2, 21182, 21177/6, 21226/4 (Beočinska), 21015/4, 21016/7 (Frana Supila), 20998/7 (Matije Poljakovića), 21226/4 i 21013/1 KO Stari grad i 37227 KO Donji grad (Frana Supila).**

- podaci o postojećim objektima na parceli koje je potrebno ukloniti: nema objekata planiranih za rušenje

- namena planiranog objekta: **vodovodna mreža**.

Položaj trase vodovoda, Pravila građenja i drugi uslovi iz člana 7. stav 1. tačke 6., 7., 8. i 9. Pravilnika o sadržini informacije o lokaciji i sadržini lokacijske dozvole ("Službeni glasnik RS", 3/2010) za izgradnju predmetnog objekta sa grafičkim prilogom, čine sastavni deo ovog rešenja.

Glavni projekat za izgradnju objekta mora da bude izrađen u skladu sa članom 122. Zakona o planiranju i izgradnji.

Ova lokacijska dozvola izdaje se na osnovu GENERALNOG PLANA Subotica-Palić do 2020 god. ("Službeni list opštine Subotica" broj 16/2006, 17/06ispr. i 28/06).

Ova dozvola je nakon njene pravnosnažnosti, osnov za izradu glavnog projekta.

Odgovorni projektant odgovara da glavni projekat bude urađen u skladu sa pravilima građenja i svim ostalim posebnim uslovima sadržanim u ovoj lokacijskoj dozvoli.

Ova dozvola prestaje da važi ako investitor u roku od dve godine od dana njene pravnosnažnosti ne podnese zahtev za izdavanje građevinske dozvole.

O b r a z l o ž e n j e

Ovom organu investitor je dana 14.03.2014. podneo zahtev radi izdavanja lokacijske dozvole u svrhu izgradnje objekta opisanog u dispozitivu ove dozvole, uz koji zahtev je priložio:

- podatke o objektu koji će se graditi, a naročito o: planiranoj dispoziciji, vrsti i nameni objekta i tehničkim karakteristikama objekta;
- kopije plana parcela;
- izvod iz katastra podzemnih instalacija;
- dokaz o pravu svojine u skladu sa članom 135. Zakona o planiranju i izgradnji i to: Izvod iz lista nepokretnosti, uložak broj: 6608 k.o. Donji Grad, 2347, 4291, 10120, 19222, 18838, 18163, 12089, 13844, 12116, 15063, 13098, 13060, 11733, 10120, 21349, 2285, 8028, 7413, 437 i 5754 k.o. Stari grad.
- dokaze koje je podnosilac zahteva pribavio od organa, odnosno organizacija ovlašćenih za izdavanje tih uslova: Tehničke uslove i obnova izdate od "Telekom Srbija", Direkcija za tehniku, IJ Subotica, broj 36936/2 JB od 14.02.2014. i 350131/2 JB od 08.11.2013.god., Uslove izdate od JKP "Suboticagas", broj 445-1/2013 od 04.11.2013.god. i 57-1/13 od 12.02.2014. uslovi izdati od JP PTT saobraćaja "Srbija" RJ "Pošta NET" broj 2013-141091/2 od 18.11.2013 i 2014-17056/2 od 11.02.2014.god., Uslove izdate od "Elektrovojvodina" d.o.o., "Elektrodistribucija Subotica", broj 3.30.4-3407/1-13 od 05.11.2013.god. i 30.3.4-362/14 od 26.03.2014.god., Saobraćajno tehničke uslove izdate od JP "Direkcija za izgradnju Grada Subotice", broj II-01/3-352-225/2014 od 07.07.2014.god.

Obzirom da je investitor uz zahtev podneo sve propisane priloge - dokaze iz člana 54. stav 5. Zakona o planiranju i izgradnji, rešeno je kao u dispozitivu.

UPUTSTVO O PRAVNOM SREDSTVU:

Protiv ovog rešenja može se izjaviti žalba u roku od 8 dana od dana prijema istog, putem ove Službe, Pokrajinskom sekretarijatu za urbanizam, graditeljstvo i zaštitu životne sredine, Novi Sad, taksirano sa 420,00 dinara republičke administrativne takse, po tarifnom broju 6. Zakona o republičkim administrativnim taksama ("Službeni glasnik Republike Srbije" br. 43/03, 51/03, 53/04, 42/05, 61/05, 101/05, 42/06, 47/07, 54/08, 5/09, 54/09, 35/10, 50/11, 70/11, 55/12, 93/12, 47/13 i 65/13) na računa 840-742221843-57 broj modela 97 sa pozivom na broj 69 236.

Oslobodeno je od plaćanja takse na osnovu člana 12. Odluke o lokalnim administrativnim taksama ("Službeni list Opštine Subotica" br. 39/2007 i "Službeni list Grada Subotice", br. 34/2008 i 62/2011).

Dostavljeno:
1.Investitoru
2.Evidenciji ove službe
3.Arhivi

Sekretar Sekretarijata
za gradjevinarstvo i imovinu

Lacković Fodor Ana, dipl.pravnik

1. UVOD

- Trasa vodovoda u Beočinskoj ulici, Josipa Vukovića Đide, Eržebet Silađi i Matije Poljakovića na teritoriji MZ Novo selo u Subotici, se izrađuje u skladu sa Odlukom o donošenju Generalnog plana Subotica – Palić do 2020, ("Službeni list opštine Subotica br. 16/2006, 17/2006 i 28/2006")
- Urbanistički uslovi za trasu vodovoda se izrađuju na zahtev JKP "Vodovod i kanalizacija" iz Subotice, Trg Lazara Nešića 9a.

2. PODACI O TRASI

- Trasa vodovoda je na području Grada Subotice, na k.p. broj 20703/1 (Bajski put), 20709/2 (Beočinska), 20713/2, 20710/6, 20710/5, 20710/4, 20711/2, 20712/2 (nova VIII), 20708, 20714/3 (Beočinska), 20715/2, 20716, 20719/2, 20721/4, 20723/2, 20722/2, 21256/2, 21254/2, 21253/2, 20746/9, 21251/4, 21250/2, 21016/7, 21016/4, 21021/2, 21022/3, 21022/4, 20998/7, 21023/7, 21023/8, 21020/2, 21019/4, 21019/5, 21019/6, 21005/2, 21002/2, 21177/3, 21177/8 (Josipa Vukovića Đide), 21003/2, 21006/2, 21007/2, 21008/4, 21181/3, 21181/2 (Eržebet Silađi), 21225/2, 21222/6, 21183/1, 21180/4, 21179/2, 21182, 21177/6, 21226/4 (Beočinska), 21015/4, 21016/7 (Frana Supila), 20998/7 (Matije Poljakovića), 21226/4 i 21013/1 KO Stari grad i 37227 KO Donji grad (Frana Supila).
- Trasa u Beočinskoj ulici, na deonici od Bajskog puta do Nove ulice VIII, u dužini od cca 180 m je obeležena na terenu u planiranom zelenom pojasu istočnom stranom ulice i prikazana na grafičkom prilogu
- Trasa u Beočinskoj ulici se povezuje na postojeću javnu vodovodnu mrežu, izgrađenu duž Bajskog puta
- Trasa u novoj ulici VIII, u dužini od cca 100 m je obeležena na terenu u planiranom zelenom pojasu severnom stranom ulice i prikazana na grafičkom prilogu
- Trasa u nastavku Beočinske ulice, na deonici od Nove ulice VIII do Matije Poljakovića, u dužini od cca 254 m je obeležena na terenu većim delom u u planiranom zelenom pojasu zapadnom stranom ulice i prikazana na grafičkom prilogu
- Trasa u nastavku Beočinske ulice, na deonici od Ulice Matije Poljakovića do Ulice Josipa Vukovića Đide, u dužini od cca 262 m je obeležena na terenu zapadnom stranom ulice i prikazana na grafičkom prilogu. Trasa je obeležena na terenu strogo vodeći računa o objektima na postojećoj infrastrukturnoj nadzemnoj i podzemnoj mreži
- Trasa u Ulici Matije Poljakovića na deonici od Ulice Frana Supila do Beočinske ulice, u dužini od cca 246 m je obeležena na terenu unutar postojeće regulacije, približno severnom stranom ulice
- Trasa u Ulici Matije Poljakovića povezuje postojeću javnu vodovodnu mrežu izgrađenu duž Ulice Frana Supila sa planiranom mrežom u Beočinskoj ulici
- Trasa u Ulici Josipa Vukovića Đide, na deonici od Eržebet Silađi do Beočinske, u dužini od cca 167 m je obeležena na terenu unutar postojeće regulacije, strogo vodeći računa o objektima na postojećoj infrastrukturnoj nadzemnoj i podzemnoj mreži
- Trasa u Ulici Eržebet Silađi, u dužini od cca 164 m je obeležena na terenu unutar postojeće regulacije zapadnom stranom, strogo vodeći računa o objektima na postojećoj infrastrukturnoj nadzemnoj i podzemnoj mreži.

- Trasa u Ulici Eržebet Silađi se povezuje na postojeću javnu vodovodnu mrežu izgrađenu duž Ulice Eržebet Silađi
- Na ovom prostoru je izgrađena magistralna vodovodna mreža (Ø 300 u F. Supila), elektroenergetska mreža i TT mreža i gasovod

3. USLOVI ZA IZGRADNJU VODOVODA

- Predmetna trasa vodovoda ima zadatak da vrši snabdevanje vodom za sanitarne i protivpožarne potrebe
- Predmetne trase vodovoda se priključuju na postojeću magistralnu vodovodnu mrežu (Ø 300 Frana Supila) na postojeći šaht , kao i na mrežu na Bajskom putu (Ø 300)
- Očistiti i omogućiti nesmetan pristup mehanizaciji za vršenje iskopa.
- Prilikom izvođenja radova strogo voditi računa o instalacijama sa kojima se trasa cevovoda vodovoda ukršta. Ukrštanje pojedinih komunalnih instalacija treba izvesti prema važećim tehničkim propisima i normativima. Naročito obratiti pažnju na postojeće instalacije.
- Obezbediti stabilnost rova u toku radova.
- Nivo podzemne vode (u zavisnosti od geomehaničkih uslova na terenu) mora biti ispod dna radne jame.
- Vodovodnu mrežu graditi od kvalitetnog i atestiranog materijala.
- Etapnost izgradnje se dozvoljava, stim da svaka etapa mora činiti funkcionalnu celinu
- Dubina ukopavanja kod vodovodne mreže mora da obezbedi najmanje 1,0 m sloja zemlje iznad cevi. Ukoliko se ovaj nadsloj ne može obezbediti, trasu vodovoda smestiti u u zaštitnu cev.
- Nakon izgradnje pojedinih faza izvršiti propisnu probu na pritisak.
- Nakon izgradnje cevovoda izvršiti dezinfekciju i ispiranje cevovoda.

4. POSEBNI USLOVI

- Investitor poseduje:
  - tehničke uslove za projektovanje od „Telekom Srbija" Izvršne jedinice Subotica broj 36936/2 JB od 14.02.2014. i 350131/2 JB od08.11.2013.god.
  - tehničke uslove od JKP „Suboticagas" broj 445-1/2013 od 04.11.2013. i 57-1/13 od 12.02.2014.god.
  - uslove za projektovanje od JP PTT saobraćaja „Srbija" RJ "Pošta NET", iz Subotice broj 2013-141091/2 od 18,11,2013 i 2014-17056/2 od 11.02.2014.god.
  - uslove za izradu projektno - tehničke dokumentacije od EPS „Elektrovojvodina" iz Subotice broj 3.30.4-3407/1-13 od 05.11.2013 i 30.3.4-362/14 od 26.03.2014.god.
  - Saobraćajno-tehničke uslove od JP "Direkcija za izgradnju Grada Subotice" iz Subotice broj II-01/3-352-225/2014 od 07.07.2014.

- Prilikom izrade glavnog projekta potrebno je pridržavati se svih tehničkih uslova i normativa za izgradnju planiranih trasa infrastrukture i iste ugraditi u glavni projekat.
- Obavezuje se investitor da pre podnošenja Zahteva za izdavanje ODOBRENJA ZA IZGRADNJU pribavi USLOVE I SAGLASNOST NA OSNOVU ZAKONA O SANITARNOM NADZORU (Sl.glasnik RS 125/04)
- Nakon izvršenih radova sve površine vratiti u prvobitno stanje.

****

Јавно предузеће „Пошта Србије"
Радна јединица „Пошта НЕТ"
Катићева 14-18, 11000 Београд, ПАК 111515
Број: 2014-17056/2
Датум: 11. фебруар 2014. године
Тел.:011/3064-130,факс:011/3641-404, ***mail***: rjpostanet@jp.ptt.rs
ТС

19/05-2014
12 02 2014

ЈКП "Водовод и канализација"
Сектор инвестиција
н/р Мариа Нађ Абоњи, дипл.инж.грађ.
Трг Лазара Нешића 9/а
24000 Суботица, ПАК 450297

ПРЕДМЕТ: Начелна сагласност и услови за предпројектовање водоводне мреже у три улице на територији МЗ „Ново Село" у Суботици

Поштовани,

Размотрили смо Ваш захтев за издавање начелне сагласности и услова за предпројектовање, број i9/01-2014 од 24.01.2014. године, за потребе изградње водоводне мреже у улицама Матије Пољаковића, Силађи Ержебета и Јосипа Вуковић Ђиде на територији МЗ „Ново Село" у Суботици, са приложеном ситуацијом предметних улица и обележеним предметним деоницама. У складу са Законом о телекомуникацијама и Законом о планирању и изградњи, а у циљу заштите телекомуникационих водова, Јавно предузеће "Пошта Србије", Радна јединица "Пошта НЕТ" Вас обавештава:

- у улицама у којојима се планира извођење радова нема подземне КДС инфраструктуре

Техничка информација важи годину дана од дана издавања. По истеку рока важности у обавези сте да тражите нове техничке услове.

С поштовањем,

Доставити:
- 1x Наслов
- 1x архива Суботица

ДИРЕКТОР
РАДНЕ ЈЕДИНИЦЕ „ПОШТА НЕТ"

Зоран Антонић, дипл. инж.

Јавно предузеће ПТТ саобраћаја „Србија"
Радна јединица „Пошта НЕТ"
Катићева 14-18, 11000 Београд, ПАК 111515
Број: 2013-141091/ 2
Датум: 18. новембар 2013. године
Тел.:011/3064-130,факс:011/3641-404, ***mail***: rjpostanet@jp.ptt.rs
ТС

Јавно предузеће „ВОДОВОД" Суботица
„Vodovod" Subotica
i12/60-2013
Datum 19. 11. 2013. god.
SUBOTICA Trg Lazara Nešića 9/a

ЈКП "Водовод и канализација"
Сектор инвестиција
н/р Мариа Нађ Абоњи, дипл.инж.грађ.
Трг Лазара Нешића 9/а
24000 Суботица, ПАК 450297

ПРЕДМЕТ: Начелна сагласност и услови за предпројектовање водоводне мреже у Беочинској улици на територији МЗ „Ново Село" у Суботици

Поштовани,

Размотрили смо Ваш захтев за издавање начелне сагласности и услова за предпројектовање, број i12/58-2013 од 29.10.2013. године, за потребе изградње водоводне мреже у улици Беочинска на територији МЗ „Ново Село" у Суботици, са приложеном ситуацијом предметне улице и обележеном предметном деоницом. У складу са Законом о телекомуникацијама и Законом о планирању и изградњи, а у циљу заштите телекомуникационих водова, Јавно предузеће ПТТ саобраћаја "Србија", РЈ "Пошта НЕТ" издаје

ТЕХНИЧКЕ УСЛОВЕ

и начелну сагласност за предпројектовање и извођење радова на изградњи водоводне мреже у улици Беочинска, од улице 15. маја до улице Матије Пољаковића, на територији МЗ „Ново Село" у Суботици:

1. На предметном подручју постоји телекомуникациона КДС инфраструкрура и то:
   - коаксијални линијски и претплатнички каблови у рову
   - разводни ормани за спољну монтажу у којима је смештена активна и пасивна опрема
2. У прилогу овог дописа налази се ЦД са постојећим стањем КДС мреже за предметно подручје. Коаксијални каблови се на предметном подручју налазе у рову. На појединим деловима доћи ће до укрштања и паралелног вођења планиране трасе и постојеће трасе КДС
3. Пре почетка извођења радова потребно је извршити идентификацију постојећих подземних КДС каблова у зони планираних радова, како би се утврдио њихов тачан положај и дубина и дефинисали коначни услови заштите
4. Пре почетка било каквих радова у близини телекомуникационих КДС водова обавезно извршити проверу положаја истих, и то ручним ископом "шлицовањем" терена
5. Приликом извођење предметних радова, посебну пажњу обратити на каблове како не би дошло до оштећења истих. Евентуално оштећење на каблу потребно је одмах пријавити

6. Ископ рова и рупа испод, изнад и у непосредној близини телекомуникационих КДС водова, као и затрпавање и набијање, може се вршити искључиво ручно уз посебан опрез да не дође до оштећења истих
7. Обратити пажњу на безбедносна растојања на местима укрштања и паралелног вођења са КДС водовима. Растојања треба да буду у складу са прописима ЗЈ ПТТ и другим важећим законима и прописима, уз обавезну одговарајућу заштиту телекомуникационих водова
8. Мере заштите спровести у зависности од ситуације. О заштитним мерама које ће се применити треба да се сагласе заинтересоване стране
9. Хоризонтална удаљеност код паралелног вођења између најближег телекомуникационог КДС вода и најближег планираног вода мора да износи најмање 0.5 m
10. Вертикална удаљеност на местима укрштања мора бити најмање 0.5 m
11. Уколико се горе наведени размаци не могу испоштовати, минимални размак може бити 0.3 m, уз одговарајућу заштиту телекомуникационог КДС кабла
12. Уколико се приликом реализације изградње укаже потреба за измештањем постојећих телекомуникационих КДС водова који су угрожени, непходно је урадити техничко решење измештања, заштите и обезбеђења постојеће КДС инфраструктуре. Измештање треба извршити на безбедну трасу, пре почетка радова за које се траже услови. Инвеститор је у обавези да о свом трошку изврши измештање телекомуникационих водова, предвиди заштиту и обезбеђење водова који су угрожени, као и да изврши набавку неопходне опреме и материјала уколико се за то укаже потреба
13. Уколико дође до примене тачке 12, постојећа КДС инфраструктура може се уклонити тек када се изграде и у саобраћај пусте нови КДС водови, односно када се по новим водовима пропусти сигнал до крајњих корисника без проблема
14. Ови технички услови и трасе телекомуникационих КДС водова морају се узети у обзир приликом израде Главног пројекта. Уз захтев за издавање сагласности на пројекат, приложити један примерак Главног пројекта на увид
15. Уколико дође до одступања од предложене ситуације – локације, Инвеститор је обавезан да обнови захтев

Опште напомене:

1. Пре почетка радова у близини телекомуникационих КДС водова обавезни сте да известите Службу за ИКТ инфраструктуру у Суботици у писменом облику, најмање осам дана пре почетка извођења радова
2. Извођач је дужан да се обрати Служби за ИКТ инфраструктуру у Суботици, ради прегледа изведених радова
3. Приликом извођења предметних радова Инвеститор и Извођач радова морају водити рачуна да не проузрокују оштећења на телекомуникационим КДС водовима.Уколико ипак дође до оштећења водова који су проузроковани извођењем радова, Инвеститор /Извођач је дужан да сноси трошкове отклањања истих, као и трошкове губитка у саобраћају
4. Обавеза Инвеститора је да Извођачу радова, поред остале техничке документације, достави и копију ове сагласности (текст и скице), ради боље заштите постојећих КДС каблова на предметном подручју
5. Сагласност на изведено стање ће бити издата само ако се писмено затражи
6. За све додатне информације молимо Вас да се обратите Татјани Салатић, телефон 024/634-078, 064/6113848 или Драгану Орловићу 024/634-081, 064/6113851

Технички услови важе годину дана од дана издавања.По истеку рока важности у обавези сте да тражите нове техничке услове.

Прилог:
- ЦД са постојећим стањем КДС мреже за предметно подручје

С поштовањем,

ДИРЕКТОР
РАДНЕ ЈЕДИНИЦЕ „ПОШТА НЕТ"

Зоран Антонић, дипл. инж.

Доставити:
- 1x Наслов
- 1x архива Суботица

NASLOVU

Telekom Srbija
Предузеће за телекомуникације а.д.
Београд, Таковска 2

Регија Нови Сад, ИЈ Суботица
Служба за планирање, развој и инвестициону изградњу Суботица
24000 Суботица, Првомајска 2-4,
Број: 36936/2 ЈБ
Датум: 14.02.2014

Јавно комунално предузеће „Водовод и канализација" Суботица
Број: 18/06-2014
Datum: 18.02.2014 20 god.
SUBOTICA, Trg Lazara Nešića 9/a

ЈКП „Водовод и канализација" Суботица
Трг Лазара Нешића 9/а
24000 Суботица

ПРЕДМЕТ: Технички услови за пројектовање – Изградња водоводне мреже у улицама Матије Пољаковића, Силађи Ержебета и Јосипа Вуковић Ђиђе у Суботици

ВЕЗА: *i* 8/01-2014

Обавештавамо Вас да на предметној локацији „Телеком Србија" а.д. Београд, ИЈ Суботица поседује телекомуникациону инфраструктуру. Из приложене ситуације се може видети да ће део наведених телекомуникационих капацитета бити угрожен при изградњи предметног објекта.

Стога у складу са Законом о електронским комуникацијама („Сл. гласник РС" бр. 44/2010) и Законом о планирању и изградњи („Сл. гласник РС" бр. 72/09, 81/09-исправка, 64/10-одлука УС и 24/11-измена и допуна), а у циљу заштите телекомуникационих објеката и водова, Предузеће за телекомуникације „Телеком Србија" а.д. Београд, Дирекција за технику, ИЈ Суботица након извршеног прегледа достављене документације издаје:

ТЕХНИЧКЕ УСЛОВЕ

За израду пројектне документације:

1. На предметном подручју постоји телекомуникациона (ТК) инфраструктура у надлежности Предузећа за телекомуникације „Телеком Србија" а.д, и то: **кабловска ТК канализација и каблови месне ТК мреже, чије су <u>оријентационе</u>** трасе уцртане на приложеним ситуацијама. Део постојећих телекомуникационих капацитета на посматраном подручју може бити потенцијално угрожен изградњом предметног водовода.
2. Због значаја ТК инфраструктуре „Телеком Србија" ИЈ Суботица, у циљу избегавања сметњи, инсистира на посебној пажњи у циљу одржања нивелације на том подручју како би ТК објекти и каблови остали на прописаној дубини , тј. на 0,8 м од коначне горње коте терена за каблове месне ТК мреже.
3. При пројектовању/изградњи инфраструктуре за планирани објекат, водити рачуна о могућим местима укрштања и приближавања при паралелном вођењу ТК објеката/инфраструктуре (због одржавања прописане удаљености према осталим комуналним инфраструктурама). Поред каблова (заједно са заштитним цевима на прелазима), на делу трасе који могу бити угрожени приближавањем или укрштањем са другом инфраструктуром или деловима планираног објекта, обратити пажњу и на остале постојеће ТК објекте као што су: цеви, изводи, бетонски стубићи за обележавање трасе, итд.
4. Приближавање и укрштање подземних телекомуникационих каблова са водоводом:

Минималне удаљености водоводне инфраструктуре у случају приближавања или паралелног вођења од постојеће трасе телекомуникационих каблова и објеката којих се треба придржавати дате су у табели 1:

Табела 1

Врсте објекта	Минималне растојање (м)
Водоводне цеви пречника до 200 мм	1
Водоводне цеви пречника преко 200 мм	2

Уколико се минималне удаљености дате у Табели 1 не могу испоштовати, инвеститору се могу дати **посебни услови градње**, а то су:
Најмање растојање (размак између најближих спољних ивица инсталација) при паралелном вођењу или приближавању постојећег подземног телекомуникационог вода и водовода износи **0,5 m**, односно **1,0** m за магистрални водовод. Ова растојања се могу смањити до 30% ако се обе инсталације заштите одговарајућом механичком заштитом. Место укрштања телекомуникационог вода и водоводне цеви, по правилу, треба да буде изведено тако да водоводна цев пролази испод телекомуникационог вода, при чему вертикално растојање између кабла и главне водоводне цеви треба да износи најмање **0,5 m**, а код укрштања телекомуникационог вода с кућним прикључцима најмање растојање треба да буде **0,3 m**. Ако се минимално растојање не може обезбедити због заштите телекомуникационог вода од механичких оштећења, исти треба поставити у посебну заштитну цев чија дужина треба да буде најмање по 1 m са сваке стране места укрштања. У том случају најмање растојање не може бити мање од **0,3** m код укрштања телекомуникационог вода с главном водоводном цеви, односно **0,15 m** код укрштања телекомуникационог вода с кућним прикључцима.

5. Пројектом предвидети техничко решење заштите и обезбеђења постојећих ТК објеката и каблова. Уколико предметна изградња условљава измештање постојећих ТК објеката/каблова, неопходно је урадити Техничко решење измештања, заштите и обезбеђења постојећих ТК објеката и каблова у сарадњи са ИЈ Суботица. Такво техничко решење, оверено од надлежне ИЈ Суботица мора бити саставни део пројекта. Измештање треба извршити на безбедну трасу, о трошку Инвеститора, пре почетка радова на изградњи за које се траже услови. Сви планирани радови на заштити и обезбеђењу, односно радови на измештању постојећих ТК каблова, изводе се о трошку инвеститора. Обавеза инвеститора је и да регулише имовинско – правне односе и прибави потребне сагласности за будуће трасе ТК каблова, пре почетка радова на њиховом измештању.
6. Да не би дошло до угрожавања механичке стабилности и техничких карактеристика постојећих ТК објеката и да би се обезбедило нормално функционисање ТК саобраћаја, извођач радова је у обавези да извођачу радова, поред остале техничке документације, достави и копију издатих услова (текст и ситуације) и (уколико се предвиђа) техничко решење измештања, заштите и обезбеђења постојећих ТК каблова угрожених изградњом, на који је „Телеком Србија“ а.д. дао своју коначну сагласност.
   За непоступање по наведеним условима инвеститор радова сноси пуну одговорност.

За извођење радова

1. У случају потребе измештања постојећих ТК каблова водити рачуна да је извођач радова регистрован и лиценциран за ту врсту делатности и да је са листе квалификованих извођача радова „Телекома Србија“.
2. Инвеститор је дужан писмено најавити почетак радова најмање **10 (десет) дана** пре почетка извођења радова на предметном објекту са подацима о одговорним особама на страни инвеститора како би се обезбедио надзор од стране Телекома чије је присуство обавезно у току извођења радова у близини телекомуникационе

инфраструктуре и њеној заштити у складу са издатим условима. Контакт особе у вези каблова месне ТК мреже је **Панчић Рудолф 024/576-996** или **064/6522-097.**
Због великог значаја ТК инфраструктуре „Телеком Србија", наглашавамо да је обавезно присуство представника „Телеком Србија" а.д. Београд, ИЈ Суботица при извођењу радова у близини ТК објеката дуж улица Матије Пољаковића, Силађи Ержебета и Јосипа Вуковић Ђиђе у Суботици.

3. Пре почетка извођења радова потребно је, у сарадњи са надлежним радницима „Телекома Србија" а.д. ИЈ Суботица, Служба за ЕОМ, извршити идентификацију и обележавање трасе постојећих подземних ТК каблова у зони планираних радова (помоћу инструмента-трагача каблова и по потреби тзв. *шлицовањем* трасе), како би се утврдио њихов тачан положај и дубина и дефинисали коначни услови заштите ТК каблова.
4. Приликом извођења радова у близини постојећих подземних ТК каблова не мењати површински ниво терена на месту трасе ТК каблова како би каблови остали на прописаној дубини.
5. Локације планираних резервних цеви одредити у складу са издатим условима у сарадњи са радницима Телекома Србија ИЈ Суботица и у складу са ситуацијом на градилишту.
6. Земљане радове, ископ, затрпавање и набијање, испод, изнад и у непосредној близини постојећих ТК објеката и каблова вршити искључиво ручним путем без употребе механизације и уз предузимање свих потребних мера заштите (обезбеђење од слегања, пробни шлицеви и сл). Пре затрпавања, извођач је дужан да се обрати ИЈ Суботица ради прегледа изведених радова на местима приближавања и укрштања са ТК објектима.
7. У случају евентуалног оштећења постојећих ТК објеката и каблова или прекида ТК саобраћаја услед непажљивог и нестручног извођења радова, извођач радова је дужан да предузећу „Телеком Србија" а.д. надокнади целокупну штету по свим основама (трошкове санације ТК капацитета као и накнаде губитка услед прекида ТК саобраћаја).

За контролу квалитета и коначне сагласности

1 Технички услови важе годину дана од дана издавања. По истеку рока важности у обавези сте да тражите нове техничке услове.
2 Уколико у току изградње дође до одступања од предложене ситуације–локације, инвеститор је обавезан да обнови захтев допуњен подацима о промењеним околностима.
3 По завршетку радова инвеститор радова је у обавези да у писаној форми обавестити предузеће „Телеком Србија" а.д. да су радови на изградњи овог објекта завршени.
4 По завршетку радова на измештању ТК инфраструктуре потребно је извршити контролу квалитета извршених радова. Инвеститор, уз захтев за формирање комисије, треба да достави: техничку документацију изведеног стања за део ТК инфраструктуре који је изграђен/измештен са геодетским снимком овереним од Републичког геодетског завода као и потврду да је снимање извршено. Уз захтев доставити и податке о представнику инвеститора и извођача радова који ће присуствовати раду комисије и изјаву надзорног органа "Телеком Србија" да је извршен надзор. Неопходан услов за квалитетни пријем је извршен надзор од стране Телекома у току грађења објекта. Предузеће за телекомуникације "Телеком Србија" а.д. Београд ће трошкове надзора над радовима фактурисати инвеститору.
5 Инвеститор је у обавези да по завршетку радова на измештању ТК инфраструктуре изврши пренос основних средстава новоизграђене ТК инфраструктуре у корист Предузећа за телекомуникације "Телеком Србија" а.д, како би у складу са законом могло да се преузме и њихово редовно одржавање.
6 Сагласност на изведено стање ће бити издата на писмени захтев инвеститора уколико је у току радова обављен надзор од стране Извршне Јединице Суботица и ако су испуњени издати услови. Уз захтев је потребно приложити техничке услове, обавештење о почетку радова и извод из документације изведеног стања предметног објекта.

С поштовањем,

Координатор ИЈ Суботица

Илија Марков, дипл.инж.

Прилог: Ситуација постојеће трасе ТК инфраструктуре у Суботици (1 лист.).....x1

Telekom Srbija

Предузеће за телекомуникације а.д.

Београд, Таковска 2

Регија Нови Сад, ИЈ Суботица
Служба за планирање, развој и инвестициону изградњу Суботица
24000 Суботица, Првомајска 2-4
Број: 350131/2 ЈБ
Датум: 08.11.2013

Јавно комунално предузеће „Водовод и канализација" Суботица
Broj: 181 71-2013
Datum: 13.11.2013 20... god.
SUBOTICA, Trg Lazara Nešića 9/a

ЈКП „Водовод и канализација" Суботица
Трг Лазара Нешића 9/а
24000 Суботица

ПРЕДМЕТ: Технички услови за пројектовање – Изградња водоводне мреже у улици Беочинска (од ул. 15. Маја до ул. М.Пољаковића) на територији МЗ „Ново Селу" у Суботици

ВЕЗА: 454-1-53/2013-06

Обавештавамо Вас да на предметној локацији „Телеком Србија" а.д. Београд, ИЈ Суботица поседује телекомуникациону инфраструктуру. Из приложене ситуације се може видети и закључити да ће део наведених телекомуникационих капацитета бити угрожен при изградњи предметног објекта.

Стога у складу са Законом о електронским комуникацијама („Сл. гласник РС" бр. 44/2010) и Законом о планирању и изградњи („Сл. гласник РС" бр. 72/09, 81/09-исправка, 64/10-одлука УС и 24/11-измена и допуна), а у циљу заштите телекомуникационих објеката и водова, Предузеће за телекомуникације „Телеком Србија" а.д. Београд, ИЈ Суботица након извршеног прегледа достављене документације издаје:

ТЕХНИЧКЕ УСЛОВЕ

За израду пројектне документације:

1. На предметном подручју постоји телекомуникациона (ТК) инфраструктура у надлежности Предузећа за телекомуникације „Телеком Србија" а.д, и то: **кабловска ТК канализација и каблови месне ТК мреже, чије су <u>оријентационе</u>** трасе уцртане на приложеним подлогама. Део постојећих телекомуникационих капацитета на посматраном подручју може бити потенцијално угрожени изградњом нове водоводне мреже.
2. Због значаја ТК инфраструктуре „Телеком Србија" ИЈ Суботица, у циљу избегавања сметњи, инсистира на посебној пажњи у циљу одржања нивелације на том подручју како би ТК објекти и каблови остали на прописаној дубини , тј. на 0,8 м за каблове месне ТК мреже и кабловску ТК канализацију ако су директно положени у земљи од коначне горње коте терена.
3. При пројектовању/изградњи инфраструктуре за планирани објекат водити рачуна о могућим местима укрштања и приближавања при паралелном вођењу ТК објеката/инфраструктуре (због одржавање прописане удаљености према осталим комуналним инфраструктурама). Поред каблова (заједно са заштитним цевима на прелазима), на делу трасе који могу бити угрожени приближавањем или укрштањем са другом инфраструктуром или деловима планираног објекта, обратити пажњу и на

остале постојеће ТК објекте као што су: окна, цеви, изводи, бетонски стубићи за обележавање трасе, итд.

4. Хоризонтална удаљеност код паралелног вођења између најближег телекомуникационог објекта и најближих планираних објекта мора да износи најмање **0,6 m**. Вертикална удаљеност на местима укрштања мора бити најмање **0,5 m**.
5. Пројектом предвидети техничко решење заштите и обезбеђења постојећих ТК објеката и каблова. Уколико предметна изградња условљава измештање постојећих ТК објеката/каблова, неопходно је урадити Техничко решење измештања, заштите и обезбеђења постојећих ТК објеката и каблова у сарадњи са ИЈ Суботица. Такво техничко решење, оверено од надлежне ИЈ Суботица мора бити саставни део пројекта. Измештање треба извршити на безбедну трасу, о трошку Инвеститора, пре почетка радова на изградњи за коју се траже услови. Сви планирани радови на заштити и обезбеђењу, односно радови на измештању постојећих ТК каблова, изводе се о трошку инвеститора. Обавеза инвеститора је и да регулише имовинско – правне односе и прибави потребне сагласности за будуће трасе ТК каблова, пре почетка радова на њиховом измештању.
6. Приликом измештања да не би дошло до угрожавања механичке стабилности и техничких карактеристика постојећих ТК објеката и да би се обезбедило нормално функционисање ТК саобраћаја, извођач радова је у обавези:
   - Извод из Главног пројекта који садржи поменуто Техничко решење са графичким прилогом и предмером и предрачуном материјала и радова за измештање телекомуникационе инфраструктуре, са издатим техничким условима доставити „Телекому Србија" ИЈ Суботица, ради добијања коначне сагласности на Главни пројекат..
   - Обавеза инвеститора је да извођачу радова, поред остале техничке документације, достави и копију издатих услова (текст и ситуације) и (уколико се предвиђа), техничко решење измештања, заштите и обезбеђења постојећих ТК каблова угрожених изградњом, на који је „Телеком Србија" а.д. дао своју коначну сагласност.

За непоступање по наведеним условима инвеститор радова сноси пуну одговорност;

За извођење радова

1. У случају потребе измештања постојећих ТК каблова водити рачуна да је извођач радова регистрован и лиценциран за ту врсту делатности и да је са листе квалификованих извођача радова „Телекома Србија". Измештање ТК објеката и каблова обавезно предвидети **пре почетка било каквих грађевинских радова**.
2. Инвеститор је дужан писмено најавити почетак радова најмање **10 (десет) дана** пре почетка извођења радова на предметном објекту са подацима о одговорним особама на страни инвеститора како би се обезбедио надзор од стране Телекома чије је присуство обавезно у току извођења радова у близини телекомуникационе инфраструктуре и њеној заштити у складу са издатим условима. Контакт особа у вези каблова месне ТК мреже је **Панчић Рудолф 024/576-996** или на конт.тел. **064/6522-097.**

   Због значаја ТК инфраструктуре „Телеком Србија", каблови месне ТК мреже посебно наглашавамо обавезно присуство представника „Телеком Србија" а.д. Београд, ИЈ Суботица при извођењу радова у близини ТК објеката у ул. Беочинска у Суботици.
3. Пре почетка извођења радова потребно је, у сарадњи са надлежним радницима „Телекома Србија" а.д. ИЈ Суботица, Служба за ЕОМ, извршити идентификацију и обележавање трасе постојећих подземних ТК каблова у зони планираних радова (помоћу инструмента трагача каблова и по потреби тзв. *шлицовањем* трасе), како би се утврдио њихов тачан положај и дубина и дефинисали коначни услови заштите ТК каблова.

4. Приликом извођења радова у близини постојећих подземних ТК каблова не мењати површински ниво терена на месту трасе ТК каблова како би каблови остали на прописаној дубини.
5. Локације планираних резервних цеви (по потреби) одредити у складу са издатим условима у сарадњи са радницима Телекома Србија ИЈ Суботица и у складу са ситуацијом на градилишту
6. Земљане радове, ископ, затрпавање и набијање, испод, изнад и у непосредној близини постојећих ТК објеката и каблова вршити искључиво ручним путем без употребе механизације и уз предузимање свих потребних мера заштите (обезбеђење од слегања, пробни шлицеви и сл). Пре затрпавања, извођач је дужан да се обрати ИЈ Суботица ради прегледа изведених радова на местима приближавања и укрштања са ТК објектима.
7. У случају евентуалног оштећења постојећих ТК објеката и каблова или прекида ТК саобраћаја услед непажљивог и нестручног извођења радова, извођач радова је дужан да предузећу „Телеком Србија" а.д. надокнади целокупну штету по свим основама (трошкове санације ТК капацитета као и накнаде губитка услед прекида ТК саобраћаја).

За контролу квалитета и коначне сагласности

1 Технички услови важе годину дана од дана издавања. По истеку рока важности у обавези сте да тражите нове техничке услове
2 Уколико у току изградње дође до одступања од предложене ситуације–локације (локације изградње парцеле и сл.), инвеститор је обавезан да обнови захтев са подацима о промењеним околностима.
3 По завршетку радова инвеститор радова је у обавези да у писаној форми обавестити предузеће „Телеком Србија" а.д. да су радови на изградњи овог објекта завршени.
4 По завршетку радова потребно је извршити контролу квалитета извршених радова. Инвеститор, уз захтев за формирање комисије, треба да достави: техничку документацију изведеног стања за део ТК инфраструктуре који је изграђен/измештен са геодетским снимком овереним од Републичког геодетског завода као и потврду да је снимање извршено. Уз захтев доставити и податке о представнику инвеститора и извођача радова који ће присуствовати раду комисије и изјаву надзорног органа "Телеком Србија" да је извршен надзор. Неопходан услов за квалитетни пријем је извршен надзор од стране Телекома у току грађења објекта. Предузеће за телекомуникације "Телеком Србија" а.д. Београд ће трошкове надзора над радовима фактурисати инвеститору.
5 Инвеститор је у обавези да по завршетку радова изврши пренос основних средстава новоизграђене ТК инфраструктуре (у случају да се извршено измештање телекомуникационе инфраструктуре) у корист Предузећа за телекомуникације "Телеком Србија" а.д, како би у складу са законом могло да се преузме и њихово редовно одржавање.
6 Сагласност на изведено стање (предметног објекта) ће бити издата на писмени захтев инвеститора уколико је у току радова обављен надзор од стране Извршне Јединице Суботица и ако су испуњени издати услови. Уз захтев је потребно приложити техничке услове, обавештење о почетку радова и извод из документације изведеног стања предметног објекта.

С поштовањем,

Координатор ИЈ Суботица

Илија Марков, дипл.инж.

Прилог:

- Ситуација постојеће трасе ТК инфраструктуре у Суботици (1 лист.).....x1

Bajski put
Ulica Beočinska
ul. Beočinska
PVC 1Ø110
PE 1Ø40
PE 1Ø40
PE 1Ø40
PE 1Ø40
PE 1Ø40
PE 1Ø40
PE 1Ø40
Legenda:
PJ
PN
Trasa postojece podzemne TK infrastrukture (kablovi mesne TK mreže) sa post.izvodnim ormarem i post.podzemnim nastavkom
Zaštitne cevi za postojece TK kablove na postojecoj trasi podzemne TK infrastrukture (sa fi110mm cevim)
Telekom Srbija
Naziv objekta i mesto izgradnje:
Postojeća TK mreža - Izgradnja vodovodne mreže u ulici Beočinska (od ul. 15. Maja do ul. M.Poljakovića) u MZ "Novo Selo" u Subotici
Odgovorni projektant:
J.Boršić, dipl.inž.
Paraf:
Projektant:
Paraf:
Obrađivač:
Lj.Medaković
Paraf:
Naziv crteža:
Situacija trase
Broj projekta :
Datum:
Razmera:
1:1000
Broj crteža:
1
Generisano programom INGRA TelCAD/GIS

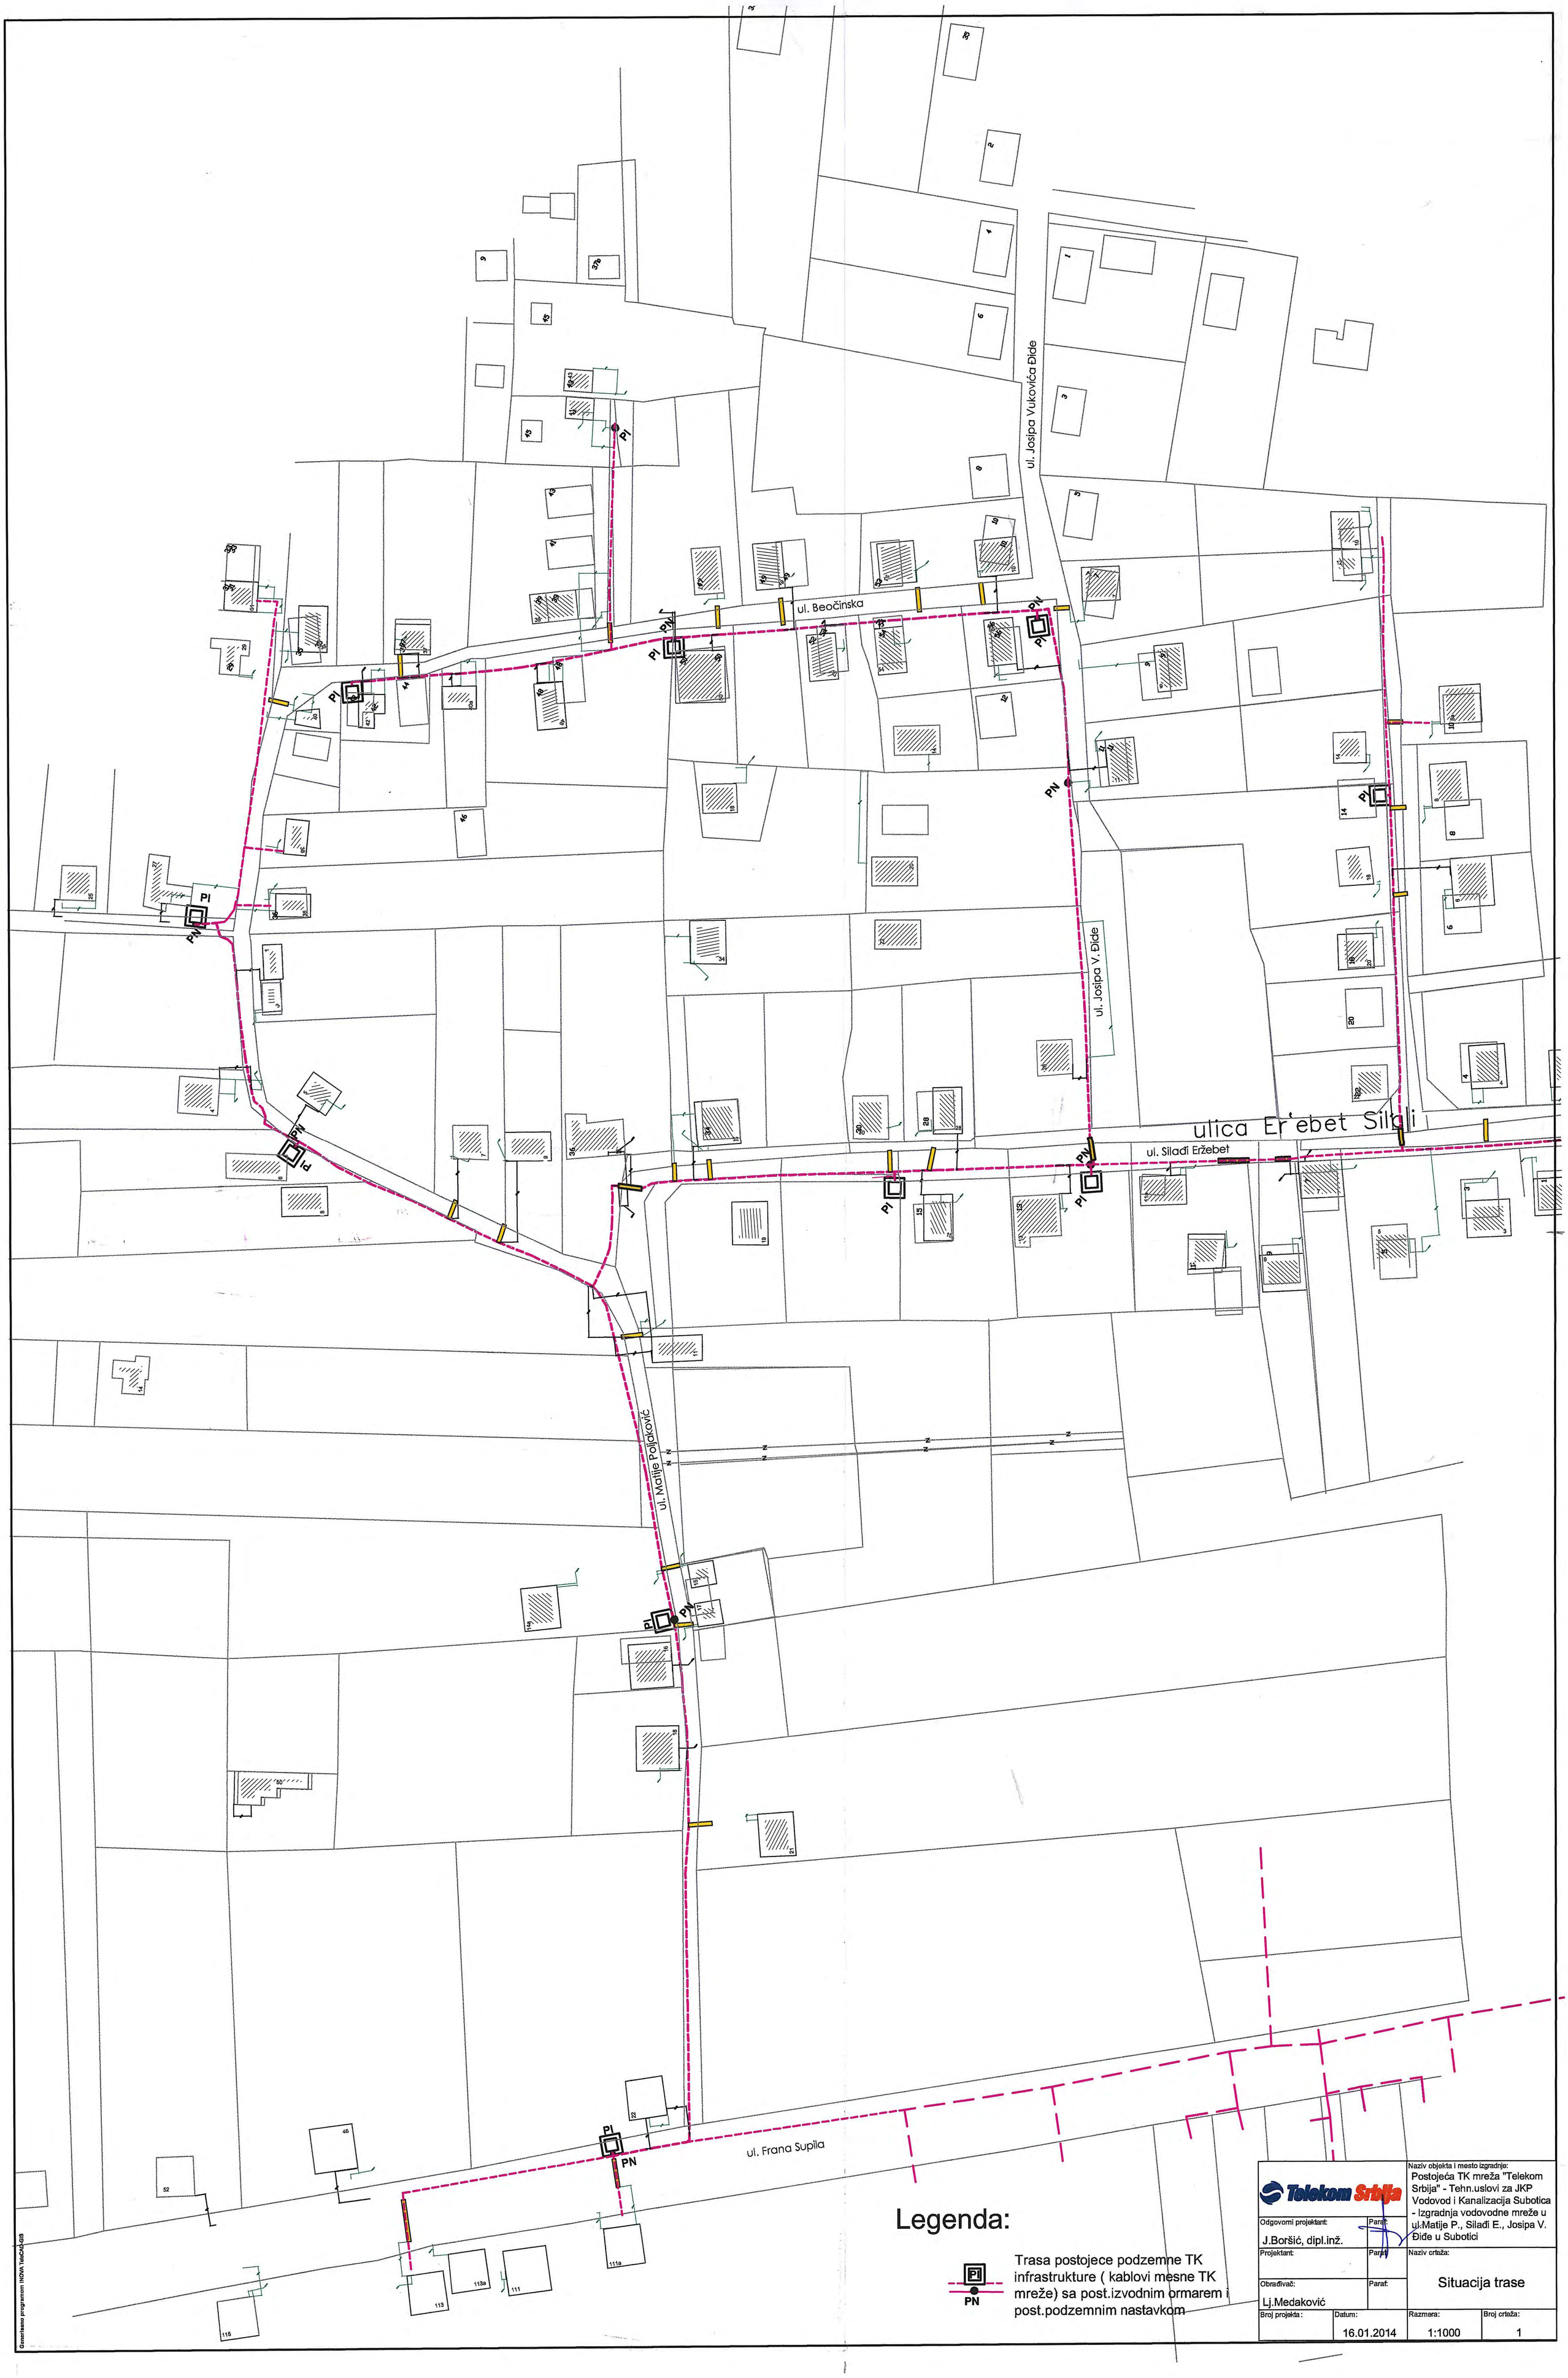
ul. Josipa Vukovića Đide
ul. Beočinska
ul. Josipa V. Đide
ulica Er'ebet Silađi
ul. Silađi Eržebet
ul. Matije Poljakovič
ul. Frana Supila
PI
PN
Legenda:
Trasa postojece podzemne TK infrastrukture (kablovi mesne TK mreže) sa post.izvodnim ormarem i post.podzemnim nastavkom
Telekom Srbija
Naziv objekta i mesto izgradnje:
Postojeća TK mreža "Telekom Srbija" - Tehn.uslovi za JKP Vodovod i Kanalizacija Subotica - Izgradnja vodovodne mreže u ul.Matije P., Silađi E., Josipa V. Điđe u Subotici
Odgovorni projektant:
J.Boršić, dipl.inž.
Paraf:
Projektant:
Paraf:
Obrađivač:
Lj.Medaković
Paraf:
Naziv crteža:
Situacija trase
Broj projekta:
Datum:
16.01.2014
Razmera:
1:1000
Broj crteža:
1
Generisano programom INOVA TeleCAD-GIS

Јавно комунално предузеће "Суботицагас" - Суботица
Szabadkai Gázművek Kommunális Közvállalat - Szabadka
Javno komunalno poduzeće "Suboticaplin"-Subotica
SUBOTICAGAS RS, 24000 Subotica, Jovana Mikića 58, tel: 024/641-200, fax: 024/641-220

Javno komunalno poduzeće "VODOVOD I KANALIZACIJA" - Subotica
Broj: III/ 54-2013
Datum: 14-11-2013 20... god.
SUBOTICA, Trg Lazara Nešića 9/a

Vaš znak : i 11/53 - 2013

Vaš dopis od : 29.10.2013. god.

Naš znak : **445 - 1/ 2013**

Subotica, 04.11.2013. god.

JKP "VODOVOD I KANALIZACIJA"
SUBOTICA
24000 Subotica
Trg Lazara Nešića 9/a
n/r Nađ Abonji Maria, dipl.građ.inž.

P R E D M E T : *TEHNIČKI USLOVI ZA IZRADU PROJEKTNO TEHNIČKE DOKUMENTACIJE*

Postupajući po Vašem zahtevu, a u skladu sa Zakonom o energetici ("Službeni glasnik RS", broj 57/2011) i Zakonom o planiranju i izgradnji ("Službeni glasnik RS", broj 72/2009 i 81/2009- ispravka 64/2010 – U.S. i 24/2011), a u cilju zaštite gasne mreže, J.K.P. "Suboticagas" Subotica nakon pregleda dostavljene dokumentacije izdaje:

TEHNIČKE USLOVE

za izradu tehničke dokumentacije za objekat: Vodovodna mreža u Beočinskoj ulici (od Ulice 15. Maja do Ulice Matije Poljakovića) na teritoriji MZ „ Novo Selo" u Subotici , prema navedenom:

1. Na teritoriji naveden ulice Beočinska u MZ „ Novo Selo" u Subotici gde se planira izgradnja **VODOVODNE MREŽE**, J.K.P. "Suboticagas"- Subotica ***ne poseduje*** gasnu distributivnu mrežu.

Napomena:

Izdavanje tehničkih uslova za izgradnju infrastrukture za paralelno vođenje i ukrštanje sa distributivnim gasovodom se naplaćuje i to po ceni od **:10.000,00 din. + 20% (PDV) din. što iznosi: 12.000,00 dinara** (slovima: dvanajsthiljada dinara).

S poštovanjem,

Rukovodilac R.T.O.

.....

Gvojić Nada,dipl.inž.maš.

Pomoćnik direktora

.....

Keller Šandor, dipl. inž.maš.

Direktor

.....

Horvacki Grgo dipl.ing.strojarstva

Јавно комунално предузеће "Суботицагас" - Суботица
Szabadkai Gázművek Kommunális Közvállalat - Szabadka
Javno komunalno poduzeće "Suboticaplin"-Subotica
SUBOTICAGAS
RS, 24000 Subotica, Jovana Mikića 58, tel: 024/641-200, fax: 024/641-220

Vaš znak : i 11/01 - 2014

Vaš dopis od : 24.01.2014. god.

Naš znak : **57 – 1/ 13**

Subotica, 12.02.2014. god.

JKP "VODOVOD I KANALIZACIJA"
SUBOTICA
24000 Subotica
Trg Lazara Nešića 9/a
n/r Nađ Abonji Maria, dipl.građ.inž.

Javno komunalno preduzeće „VODOVOD I KANALIZACIJA" - Суботица
Javno komunalno preduzeće „VODOVOD I KANALIZACIJA" Subotica
Vízszolgáltató Közmű-vállalat
Broj: i 11/06-2014
Datum: 24.02.2014 20.... god.
SUBOTICA, Trg Lazara Nešića 9/a

P R E D M E T : ***PRETHODNI USLOVI ZA PROJEKTOVANJE***

Postupajući po Vašem zahtevu, a u skladu sa Zakonom o energetici ("Službeni glasnik RS", broj 57/2011) i Zakonom o planiranju i izgradnji ("Službeni glasnik RS", broj 72/2009 i 81/2009- ispravka 64/2010 – U.S. i 24/2011), a u cilju zaštite gasne mreže, J.K.P. "Suboticagas" Subotica nakon pregleda dostavljene dokumentacije izdaje:

PRETHODNE USLOVE I SAGLASNOST

za izradu tehničke dokumentacije za izgradnju vodovodne mreže u ulicama: Matije Poljakovića, Silađi Eržebeta i Josipa Vuković Đide na teritoriji M.Z." NOVO SELO" u Subotici, prema navedenom:

1. U gore navedenim ulicama: Matije Poljakovića, Silađi Eržebeta i Josipa Vukovića na teritoriji MZ "NOVO SELO" u Subotici, JKP "Suboticagas" Subotica poseduje gasnu distributivnu mrežu sa priključcima prema priloženoj situaciji;
2. Ulična distributivna gasna mreža od PE cevi je položena na dubini od 1 m (kućni gasni priključci od PE cevi položeni su na dubini od 0,8 m);
3. Gasna mreža je izvedena od polietilenskih cevi za gas sa trojnim označavanjem, tj. na dubini od cca. 40 cm postavljena je žuta plastična traka sa natpisom "OPASNOST GASOVOD", neposredno iznad gasne cevi postavljeni su žuti PVC "GAL" štitnici, a i sama gasna cev u sopstvenom materijalu označena je sa žutim linijama, dok se na mestima prolaženja ispod asfaltiranih ili betoniranih površina, gasna cev postavlja u zaštitne cevi od vinidurita ili u slučaju manjih prečnika u rebraste gibljive cevi. Na mestima prolaženja ispod vodotokova odnosno, kanala, gasna cev je postavljena u odgovarajuće zaštitne cevi od čelika;
4. Pre početka bilo kakvih radova u blizini gasne mreže obavezni ste da izvestite JKP "Suboticagas", koje će odrediti nadzor, a troškove fakturisati investitoru;
5. Pre početka bilo kakvih radova u blizini gasne mreže, neophodno je proveriti položaj isti **ručnim iskopom**;

6. Iskop, zatrpavanje i nabijanje ispod, iznad i u neposrednoj blizini gasne mreže može se izvršiti samo **ručno**, a nikako mašinama koje mogu da izazovu oštećenja na gasnoj mreži;
7. Minimalno svetlo rastojanje između vodovoda i gasovoda pri paralelnom vođenju treba da bude 40 cm, a u izuzetnim slučajevima može biti najmanje 20 cm, pri čemu je gasovod potrebno postaviti u zaštitnu cev celom dužinom paralelnog vođenja;
8. Minimalno svetlo rastojanje između vodovoda i gasovoda pri ukrštanju, iznosi 20 cm.
9. Troškove eventualnog izmeštanja gasne mreže koji predstavljaju smetnju pri izvođenju radova, a da bi se zadovoljili važeći tehnički propisi za izgradnju planiranih objekata u odnosu na gasnu mrežu snosi investitor, odnosno izvođač radova;
10. Svi problemi, koji mogu nastati treba rešiti zajedničkim dogovorom sa nadležnima iz JKP "Suboticagas";
11. Sva oštećenja gasovoda **ODMAH** prijaviti na telefon 641-211.
12. U slučaju oštećenja vodova sve troškove snosi podnosilac zahteva.

Prilog:

1. Crteži (delovi) izvedenog stanja gasne mreže sa priključcima u M.Z.„ Novo Selo „.

Napomena:

Izdavanje tehničkih uslova za izgradnju infrastrukture za paralelno vođenje i ukrštanje sa distributivnim gasovodom se naplaćuje i to po ceni od **(10.000,00 din. + 20% PDV) din. što ukupno iznosi: 12.000,00 dinara** (slovima: dvanajsthiljada dinara).

S poštovanjem,

Rukovodilac R.T.O.

.....

Gvojić Nada,dipl.inž.maš.

Glavni inženjer

.....

Keller Šandor, dipl. inž.maš.

Direktor

.....

Horvacki Grgo dipl.ing.strojarstva

Dostaviti:

1. Naslovu;
2. JKP "Suboticagas" Subotica;
3. Arhivi JKP "Suboticagas" Subotica.

ЕЛЕКТРОПРИВРЕДА СРБИЈЕ

ПРИВРЕДНО ДРУШТВО ЗА ДИСТРИБУЦИЈУ ЕЛЕКТРИЧНЕ ЕНЕРГИЈЕ
Elektrovojvodina doo
НОВИ САД ПИБ 102040644 ПЕПДВ 132707386
Регистровано под бројем 56968 у Регистру привредних субјеката
ЕЛЕКТРОДИСТРИБУЦИЈА СУБОТИЦА
Суботица, Сегедински пут 22-24, телефон +381 24 552702, телефакс +381 24 546380

Javno ko... „VODOVOD I K... Subotica
Komu... Subotica
110/43-2013
Datum: 06. 11. 2013. god.
SUBOTICA, Trg Lazara Nešića 9/a

Сектор за енергетику и инвестиције

Број: **3.30.4-3407/1-13**
Ваш бр: **И 11/42-12**
Датум: **05.11.2013.**

Подносилац захтева:
ЈКП ВОДОВОД И КАНАЛИЗАЦИЈА СУБОТИЦА
СУБОТИЦА
ТРГ ЛАЗАРА НЕШИЋА бр: 9/А
24000 СУБОТИЦА

Предмет: **Издавање услова за израду пројектно-техничке документације ВОДОВОДА**

У поседу смо вашег захтева, под означеним бројем **3.30.4-3407/1-13 од 31.10.2013.** године (ваш број **И 11/42-13**) којим тражите **услове за изураду пројектно-техничке документације ВОДОВОДНЕ МРЕЖЕ у БЕОЧИНСКОЈ улици у СУБОТИЦИ** у односу на електроенергетске објекте.
Разматрајући ваш захтев, са приложеним ситуацијама, овим вас извештавамо, да **дајемо услове за израду пројектно-техничке документације ВОДОВОДНЕ МРЕЖЕ у горе поменутој улици** у односу на електроенергетске објекте, под следећим условима:

ВОДОВОД :
Хоризонтално одстојање између електроенергетског подземног кабела и **водовода** не може бити мање од 500 мм за каблове 35 kV, односно 400 мм за каблове нижег напонског нивоа.
Вертикално одстојање између енергетског кабела и **водовода** не може бити мање од 400 мм за каблове 35 kV, односно 300 мм за каблове нижег напонског нивоа без обзира да ли је кабел испод или изнад **водовода**.
У изузетним случајевима ово одстојање може бити и мање од наведених у претходна два пасуса, под условом да се подземни енергетски кабел механички заштити провлачењем кроз заштитну цев.
Угао укрштања треба да је 30-90^0.
Водовод се не може градити испод или изнад енергетског кабела, осим код укрштања.
Енергетски каблови могу бити на месту укрштања испод или изнад **водоводне мреже.**
Делови који служе за одржавање **водовода** (шахтови, сливници и слично) морају бити удаљени од места укрштања најмање 2000 мм.
Код надземне мреже 0,4-20 kV при земљаним радовима на месту укрштања забрањено је постављање насипа од земље, због умањења сигурносне висине електричних проводника изнад земље.
ОПШТЕ:
Копање ровова, рупа и слично у близини трасе енергетских кабловских водова или на укрштању са њима вршити ручно уз посебан опрез (ризик од оштећења темеља и уземљења стубова, као и каблова).
Сви важећи прописи о изградњи електроенергетских објеката и њиховом односу према другим објектима (коловоз, гасовод, водовод, канализација, телекомуникациони водови и друго) морају бити испоштовани.
Извођач радова има обавезу да приликом радова пази на кућне прикључне водове изведене подземним кабелом и делове осталих електроенергетских објеката, и дужан је да у случају оштећења истих изврши поправаку о свом трошку.
Трошкови евентуалног измештања електроенергетских водова, падају на терет инвеститора радова.

- **Сагласност на коришћење ће бити издата само ако су испоштовани горе наведени услови.**

Извођач је пре почетка радова дужан известити ово предузеће које ће одредити свој надзор, а трошкове фактурисати наслову.

Тачан положај постојећих енеретских каблова у власништву "Електродистрибуције Суботица" (без прикључака и јавне расвете изведених подземним кабловима) је унешен у катастар непокретности геодетске управе у Суботици.

НАПОМЕНА : За детаљне информације обратите се Заводу за урбанизам или служби Енергетике у ЕД Суботица.

Прилог: - ситуациони план инсталација

Достављено :
1□ Наслову
2□ Служби енергетике
3□ Сектору ек.фин,послова
4□ Експлоатација

Директор огранка
Илија Маравић, дипл.ек.

+ 10
175a
175
173
171
169
167
165
165
163
161
159
157
155
151
149
Alc 2 x 25
Alc 4x50+25
Alc 5 x 25
Alc 2 x 25
Alc 4 x 35
Alc 4x35+25
61
59
16
14
33C
12
4
6
6
7
9
8
8a
11
145
12
10
53
39
37
35
35B
35
41
43
29B
15
14
20
22
17
24
26
21
23
30
32
25
8c
27
28–8c
Iskljucen
30–7c
32–7b
40
38
36
4

— VN KABEL

ЕЛЕКТРОПРИВРЕДА СРБИЈЕ

ПРИВРЕДНО ДРУШТВО ЗА ДИСТРИБУЦИЈУ ЕЛЕКТРИЧНЕ ЕНЕРГИЈЕ
Електровојводина д.о.о.
НОВИ САД ПИБ 102040644 ПЕПДВ 132707386
Регистровано под бројем 56968 у Регистру привредних субјеката
ЕЛЕКТРОДИСТРИБУЦИЈА СУБОТИЦА
www.elektrovojvodina.rs Суботица, Сегедински пут 22-24, телефон +381 24 619-300, телефакс +381 24 546 380

Број: I 10/08-2014
27. 03. 2014

ПР-ЕНГ-02.17/4

Суботица, 26.03.2014

Број: 3.30.4.-362/14

J.K.П. "ВОДОВОД И КАНАЛИЗАЦИЈА"

ТРГ ЛАЗАРА НЕШИЋА бр. 9/А
24000 СУБОТИЦА

ПРЕДМЕТ: УСЛОВИ ЗА УКРШТАЊЕ И ПАРАЛЕЛНО ВОЂЕЊЕ

Поводом Вашег захтева у којем тражите услове за укрштање и паралелно вођење са електроенергетским објектима, надземним и подземним водовима објекта Водоводна мрежа у СУБОТИЦИ,у улицама МАТИЈЕ ПОЉАКОВИЋА,СИЛАЂИ ЕРЖЕБЕТ и ЈОСИПА ВУЈКОВИЋА ЂИДЕ

, обавештавамо Вас следеће:

На датој локацији постоје надземни водови који се укрштају или паралелно воде са будућом изградњом Водоводна мреже у СУБОТИЦИ,у улицама МАТИЈЕ ПОЉАКОВИЋА,СИЛАЂИ ЕРЖЕБЕТ и ЈОСИПА ВУЈКОВИЋА ЂИДЕ

, а власништво су "Електродистрибуција Суботица", Суботица.

- Хоризонтално одстојање између електроенергетског подземног кабела и водоводне цеви не може бити мање од 500 mm за каблове 35 kV, односно 400 mm за каблове нижег напонског нивоа.
- Вертикално одстојање између енергетског кабла и водоводне цеви не може бити мање од 400 mm за каблове 35 kV, односно 300 mm за каблове нижег напонског нивоа без обзира да ли је кабел испод или изнад водоводне цеви. У изузетним случајевима ово одстојање може бити и мање од наведених у предходна два пасуса, под условом да се подземни енергетски кабел механички заштити провлачењем кроз заштитну цев.
- Угао укрштања треба да је 30-90°.
- Водоводне цеви се не могу градити испод или изнад енергетског кабела, осим код укрштања.
- Енергетски каблови могу бити на месту укрштања испод или изнад водоводне одн. канализационе цеви.
- Делови који служе за одржавање водоводних цеви (шахтови, сливници и слично) морају бити удаљени од места укрштања најмање 2000 mm.

- Код надземне мреже 0,4-20 kV при земљаним радовима на месту укрштања забрањено је постављање насипа од земље, због умањења сигурносне висине електричних проводника изнад земље.

Обавезује се извођач радова, да у случају да приликом ископа наиђе на кабловске водове, одмах извеси Сектор за експлоатацију, "Електродистрибуција Суботица", Суботица.

Услови за укрштање и паралелно вођење имају своју важност 12 месеци под условом да се пројектант придржава општих техничких услова за ову врсту послова.

Инвеститор је у обавези да се придржава техничких услова за укрштање, приближавање и паралелно вођење својих објеката са електроенергетским објектима.

Напомена: Ови услови са овереним ситуацијама морају бити у техничком опису обрађени, а све мора бити у садржају главног пројекта.

Прилог:

Доставити:

- Наслову
- Служби за енергетику
- Писарници

Директор огранка

Стеван Бакић, дипл.ек.

21-35/14

JAVNO PREDUZEĆE
ZAVOD ZA URBANIZAM GRADA
SUBOTICA
Broj 67-97/14
Dana 08.07.2014 god.
SUBOTICA Trg Republike 16

Република Србија
Аутономна Покрајина Војводина
Град Суботица
Јавно предузеће
„Дирекција за изградњу Града Суботице“ Суботица
Број: II-01/3-352-225/2014
Дана: 07.07.2014.
24000 Суботица
Трг Републике 16
Тел:024666300
емаил: office@sudirekcija.rs
ПС/МД

Јавно Предузеће "Дирекција за изградњу Града Суботице" Суботица, Технички ресор, Служба за путеве, по захтеву I-01 број II-01/3-352-225/2014 од 01.07.2014. године, ЈП Завод за урбанизам, Трг Републике 16, Суботица, 24000 за издавање саобраћајно техничких услова а ради издавања Решења о одобрењу извођења радова по члану 145. Закона о планирању и изградњи ("Сл. гласник РС", број 72/2009, 81/2009-испр. 64/2010-УС и 24/2011), за израду Локацијске дозволе , а на основу чл. 145. Закона о планирању и изградњи ("Сл. гласник РС", број 72/2009, 81/2009-испр. 64/2010-УС и 24/2011), члана 14. став 1. тач. 2 и 3, и чл. 27. и 28. Закона о јавним путевима ("Службени гласник РС", број 101/2005, 123/2007, 101/2011 і 93/2012), члана 7. став 1. тачка 2. Одлуке о општинским путевима и улицама („Службени лист Града Суботице“ број 56/2012) и члана 192. Закона о општем управном поступку ("Сл. лист СРЈ", бр. 55/96, 33/97 и 31/2001) издаје

САОБРАЋАЈНО–ТЕХНИЧКЕ УСЛОВЕ

I Издају се услови, ЈП Завод за урбанизам,Трг Републике 16,Суботица, 24000, за издавање саобраћајно техничких услова а ради издавања Локацијске дозволе, за трасе водоводне мреже у улицама Беочинска, Матије Пољаковића, Јосипа Вуковића Ђиде и Ержебет Силађи.

II Ови услови имају важност годину дана и могу се користити искључиво у сврху израде:

Локацијске дозволе, за трасе водоводне мреже у улицама Беочинска, Матије Пољаковића, Јосипа Вуковића Ђиде и Ержебет Силађи

Ови саобраћајно техничким услови не производе правно дејство за део локације предметне инсталације, који су у складу са предлогом техничке документације пројектовани на к.п. чији су власници - корисници , друга, физичка и правна лица. Инвеститор се обавезује да реши имовинско правне односе на к.п. са корисницима - власницима за ангажовање дела њиховог земљишта у складу са техничком и осталом документацијом.

Предметне инсталације могу се планирати и пројектовати поред предметног пута уз испуњење следећих услова:

1. **Општи услови за постављање предметних инсталација поред предметног пута:**

траса предметних инсталација мора се пројектно усагласити са постојећим инсталацијама поред и испод предметног пута и са инсталацијама планираном важећом планском документацијом;

2. **Услови за паралелно вођење предметних инсталација поред предметног пута:**

У улицама Беочинска, Матије Пољаковића, Јосипа Вуковића Ђиде и Ержебет Силађи, трасу водоводне мреже водити у зеленој површини, ров затрпати материјалом из ископа са набијањем у слојевима d=20,0cm, горњу површину рова хумизирати и засејати траву.

Уколико водоводна мрежа није пројектована по горе наведеним условима, приликом изградње коловоза у предметним улицама ЈП "Дирекција за изградњу Града Суботица" неће сносити трошкове измештања водоводне и канализационе мреже.

---

3. Пројектна документација мора бити пројектована тако да предметна инсталација не угрожава стабилност локалног пута и обезбеђује услове за несметано одвијање саобраћаја на локалном путу као и да не омета одржавање предметне деонице локалног пута;
4. Катастарске парцеле које припадају предметном путу и користе се за постављање предметних инсталација утврдити на основу копија планова и извода из поседовних листова прибављених од стране Службе за катастар непокретности Републичког геодетског завода или од геодетске организације са решењем издатим од тог републичког завода;
5. У главном пројекту морају бити наведене све апсолутне висинске коте предметног пута;

Ситуациони приказ, попречни профили, табеларни прегледи са свим горе дефинисаним елементима морају се налазити и у примерцима главног пројекта, или извода из истог, који се подносе за оверу.

За ове Услове даје се

О б р а з л о ж е њ е

ЈП Завод за урбанизам,Трг Републике 16,Суботица, 24000 поднело је захтев I-01 број II-01/3-352-225/2014 од 01.07.2014. године ради издавања Решења о одобрењу извођења радова по члану 145. Закона о планирању и изградњи ("Сл. гласник РС", број 72/2009, 81/2009-испр. 64/2010-УС и 24/2011), за потребе издавања Локацијске дозволе.

Након разматрања наведене приложене документације **ЈП "Дирекција за изградњу Града Суботице"** је утврдило да се могу издати Услови потребе израде Локацијске дозволе за водоводну мрежу у улицама Беочинска, Матије Пољаковића, Јосипа Вуковића Ђиде и Ержебет Силађи на основу чл. 145. Закона о планирању и изградњи ("Сл. гласник РС", број 72/2009, 81/2009-испр. 64/2010-УС и 24/2011), члана 14. став 1. тач. 2 и 3, и члана 27. и 28. Закона о јавним путевима ("Службени гласник РС", број 101/2005, 123/2007, 101/2011 і 93/2012) и члана 7. став 1. тачка 2. Одлуке о општинским путевима и улицама („Службени лист Града Суботице“ број 56/2012) те је одлучено као у диспозитиву овог акта.

Поука о правном средству:

Против овог акта може се изјавити жалба Градском Већу Града Суботице, Трг слободе 1, Суботица у року од осам дана од дана достављања исте.

Жалба се непосредно предаје или шаље поштом Јавном Предузећу "Дирекција за изградњу Града Суботице" Суботица, Трг Републике 16, 24000 Суботица.

ЈП "Дирекција за изградњу Града Суботице"

Технички директор

Мр Јасмин Шечић дипл.инж.грађ.

вд директор

Блау Петер дипл.инж.електро.

Достављено:

1. Подносиоцу захтева
2. ЈП "Дирекција за изградњу Града Суботице"(служба за путеве)
3. ЈП "Дирекција за изградњу Града Суботице" (архиви)

ЈП "Дирекција за изградњу Града Суботице"	
ДОКУМЕНТ ПРЕГЛЕДАО	
Обрађивач	
Служба за путеве	