



**JKP «Водовод и канализација» Суботица**  
**Vízművek és Csatornázási Kommunális Közvéllalat Szabadka**  
**JKP «Vodovod i kanalizacija» Subotica**

24000 Subotica • Trg Lazara Nešića 9/a • PIB: 100838486  
Tel.: (024) 55-77-11 • Fax: (024) 55-77-00 • e-mail: uprava@vodovodsu.rs



# **KONKURSNA DOKUMENTACIJA**

**ZA JAVNU NABAVKU RADOVA:**

**Održavanje kanalizacionog sistema radi povezivanje kolektora 1 i 0**

**PREGOVARAČKI POSTUPAK BEZ OBJAVLJIVANJA POZIVA  
ZA PODNOŠENJE PONUDA**

**JAVNA NABAVKA BROJ  
46/7-2019**

**Komisija je radila u sastavu:**

Šanta Čaba inž.građ. - predsednik komisije \_\_\_\_\_

Pižurica Petar dipl.inž.maš. - član komisije \_\_\_\_\_

Lukić Karolina mast.ekon. - član komisije \_\_\_\_\_

**Oktober, 2019. godine**

Na osnovu člana 36. st. 1. tač.3) i člana 61. Zakona o javnim nabavkama („Sl. glasnik RS” br. 124/2012, br.14/2015 i br. 68/2015, u daljem tekstu: Zakon), člana 2. Pravilnika o obaveznim elementima konkursne dokumentacije u postupcima javnih nabavki i načinu dokazivanja ispunjenosti uslova („Sl. glasnik RS” br. 86/2015), Pravilnika o bližem uređivanju postupka javne nabavke JKP “Vodovod i kanalizacija” Subotica (broj 425/1-2015 od 07.10.2015. godine) i Izmene pravilnika o bližem uređivanju postupka javne nabavke JKP “Vodovod i kanalizacija” Subotica (broj 412/1-2016 od 28.11.2016. godine), Odluke Nadzornog odbora JKP “Vodovod i kanalizacija” Subotica broj 10i/26-2019 od 14.10.2019. godine, Odluke o pokretanju postupka javne nabavke broj 46/7-2-2019 od 16.10.2019. godine i Rešenja o obrazovanju komisije za javnu nabavku 46/7-3-2019 od 16.10.2019. godine, pripremljena je:

## **KONKURSNA DOKUMENTACIJA**

**za javnu nabavku radova broj 46/7-2019**

### **Održavanje kanalizacionog sistema radi povezivanje kolektora 1 i 0**

**u pregovaračkom postupku bez objavljivanja poziva  
za podnošenje ponuda**

1. Opšti podaci o nabavci
2. Podaci o predmetu nabavke
3. Vrsta, specifikacija, količina i opis, kvalitet, rok izvršenja radova
4. Uslovi za učešće u postupku javne nabavke iz člana 75. i 76. Zakona o javnim nabavkama i uputstvo kako se dokazuje ispunjenost navedenih uslova
5. Uputstvo ponuđačima kako da sačine ponudu
6. Izjava o ispunjenosti obaveznih uslova
7. Obrazac pristanka na obradu podataka o ličnosti
8. Obrazac ponude
8. Obrasci, model ugovora, Izjava o sredstvu obezbeđenja

**\*Napomena:** konkursna dokumentacija ima 47 strana+ prilog – situacija ul. Đakovska

## 1. OPŠTI PODACI O JAVNOJ NABAVCI

- NAZIV, ADRESA I INTERNET STRANICA NARUČIOCA

JKP „Vodovod i kanalizacija“ Subotica, Trg Lazara Nešića 9/a , 24000 Subotica  
<http://www.vodovodsu.rs/>

- PODACI O VRSTI POSTUPKA JAVNE NABAVKE

- Javna nabavka se sprovodi u pregovaračkom postupku bez objavljivanja poziva za podnošenje ponuda u skladu sa članom 36. stav 1. tačka 3) Zakona o javnim nabavkama („Službeni glasnik Republike Srbije“ br. 124/2012,14/2015, 68/2015). Pregovarački postupak bez objavljivanja poziva za podnošenje ponuda se sprovodi za javnu nabavku radova – **Održavanje kanalizacionog sistema radi povezivanje kolektora 1 i 0.**

- Broj javne nabavke **46/7-2019.**

- PREDMET JAVNE NABAVKE

Predmet javne nabavke je nabavka radova.

Oznaka i naziv iz opšteg rečnika nabavke:  
45000000 - Građevinski radovi

Postupak se sprovodi radi zaključenja ugovora o javnoj nabavci.  
Naručilac će zaključiti ugovor sa najpovoljnijim ponuđačem, sa rokom važenja do godinu dana.

- REZERVISANA JAVNA NABAVKA

- nije rezervisana javna nabavka

- ELEKTRONSKA LICITACIJA:

- nije elektronska licitacija

- KONTAKT

Karolina Lukić mast.ekon., fax. 024 557-700, e-mail: [javne.nabavke@vodovodsu.rs](mailto:javne.nabavke@vodovodsu.rs)

- PODACI O MESTU, NAČINU I ROKOVIMA ZA PODNOŠENJE PONUDA

### **Način i mesto podnošenja ponuda:**

Ponuđači podnose ponude u *zatvorenoj koverti, preporučenom pošiljkom ili lično*, na adresu Naručioca:

JKP „Vodovod i kanalizacija“ Subotica, Trg Lazara Nešića 9/a, sa naznakom „*Ponuda za javnu nabavku br. 46/7-2019 - Održavanje kanalizacionog sistema radi povezivanje kolektora 1 i 0 – NE OTVARATI!*“. Na poleđini koverte *obavezno naznačiti naziv i sedište Ponuđača, kao i ime i prezime i telefon osobe za kontakt.*

### **Poslednji dan roka, odnosno datum i sat za podnošenje ponuda:**

Rok za podnošenje ponuda je **30.10.2019.godine do 11,00 časova.**

**Posledice propuštanja roka određenog za podnošenje ponuda:**

Neblagovremenom će se smatrati ponuda Ponuđača koja nije prispela Naručiocu do **30.10.2019.godine u 11,00 časova**. Sve neblagovremeno podnete ponude, po okončanju postupka otvaranja ponuda, Komisija za javne nabavke Naručioca će vratiti neotvorene Ponuđačima, sa naznakom da su podnete neblagovremene.

- OBAVEŠTENJE O MESTU, DANU I SATU OTVARANJA PONUDA, KAO I VREMENU I NAČINU PODNOŠENJA OVLAŠĆENJA

**Mesto, dan i sat otvaranja ponuda i sprovođenja postupka pregovaranja:**

Blagovremene ponude Komisija za sprovođenje javne nabavke će *otvoriti javno* dana **30.10.2019. godine u 11,00 časova**, u kancelariji Službe za javne nabavke na drugom spratu u sedištu JKP „Vodovod i kanalizacija“ Subotica, Trg Lazara Nešića 9/a. Pregovaranje će se sprovesti u jednom krugu, nakon otvaranja ponuda.

**Vreme i način podnošenja ovlašćenja:**

Otvaranju ponuda mogu prisustvovati ovlašćeni predstavnici ponuđača koji svojstvo predstavnika dokazuju predajom *ovlašćenja* za učešće u postupku otvaranja ponuda, koje mora biti izdato u pismenoj formi, potpisano od strane ovlašćenog lica ponuđača. Ovlašćenje se predaje komisiji za javnu nabavku neposredno pred početak postupka javnog otvaranja ponuda.

- OBAVEŠTENJE O ROKU U KOME ĆE NARUČILAC DONETI ODLUKU O DODELI UGOVORA

Odluka o dodeli ugovora, sa obrazloženjem, doneće se u roku od **10 (deset) dana** od dana javnog otvaranja ponuda i biće objavljena na Portalu javnih nabavki i internet stranici naručioca u roku od **3 (tri) dana** od dana njenog donošenja.

***Rok važenja ponude je minimum 60 dana od dana otvaranja ponuda.***

## 2. PODACI O PREDMETU JAVNE NABAVKE

### 1. Vrsta postupka javne nabavke:

Javna nabavka se sprovodi u pregovaračkom postupku bez objavljivanja poziva za podnošenje ponuda u skladu sa članom 36. stav 1. tačka 3) Zakona o javnim nabavkama („Službeni glasnik Republike Srbije“ br. 124/2012,14/2015, 68/2015) i Odluke Nadzornog odbora JKP “Vodovod i kanalizacija” Subotica broj 10i/26-2019 od 14.10.2019. godine.

2. Predmet javne nabavke: Pregovarački postupak bez objavljivanja poziva za podnošenje ponuda se sprovodi za javnu nabavku radova – **Održavanje kanalizacionog sistema radi povezivanje kolektora 1 i 0**, broj javne nabavke 46/7-2019.

Naziv i oznaka iz opšteg rečnika nabavki:  
45000000 - Građevinski radovi

3. Nabavka nije oblikovana u partije.

## 3. VRSTA, SPECIFIKACIJA, KOLIČINA I OPIS, KVALITET, ROK IZVRŠENJA I PLAĆANJA, MESTO IZVRŠENJA RADOVA

Vrsta, specifikacija, količina i opis radova koja su predmet javne nabavke, detaljno su prikazani u obrascu br.9 - Tehnička specifikacija.

Mesto izvođenja radova: Subotica, Đakovačka ulica.

Ponuđač se obavezuje da ugovorene radove završi u roku do 240 dana od dana uvođenja Ponuđača u posao. Ponuđač se smatra uvedenim u posao upisom u građevinski dnevnik a najkasnije nakon 2 dana od pismenog naloga Naručioaca.

Način plaćanja: avans 60% ukupne ponuđene cene u roku do 15 dana nakon potpisivanja ugovora.

Isplata preostalog dela prema privremenim situacijama i okončanoj situaciji, koja ne može da bude manja od 20% od ukupne vrednosti ugovorenih radova.

Isplata se vrši na osnovu overenih situacija i to u roku od 45 dana od dana ispostavljenih i overenih situacija.

Garantni rok za kvalitet radova iznosi 2 godine računajući od dana potpisivanja zapisnika o primopredaji radova.

- Kvalitet: Ponuđač - Izvođač radova je dužan da radove izvede kvalitetno, bez prekoračenja vremenskih rokova i u svemu prema ponudi, pravilima struke i važećim tehničkim normativima i zakonskim propisima za ovakvu vrstu radova.

Rokovi mogu se menjati samo u sledećim slučajevima: više sile (rat, zemljotres, poplave, niske temperature, niže od -5 °C ) i druge prirodne nepogode i događanja čije se nastupanje nije moglo unapred predvideti. U slučaju pojave ma kog od navedenih slučajeva ponuđač je dužan da o tome pismeno izvesti Naručioaca, a ugovoreni rok se pomera za onoliko za koliko je uzročnik uzrokovao.

**USLOVI ZA UČEŠĆE U POSTUPKU JAVNE NABAVKE  
IZ ČLANA 75. I 76. ZAKONA O JAVNIM NABAVKAMA I UPUTSTVO KAKO SE DOKAZUJE  
ISPUNJENOST USLOVA**

Obavezni uslovi za učešće u postupku određeni su u skladu sa članom 75. stav 1. Zakona o javnim nabavkama („Sl.glasnik RS“ br.124/2012,14/2015, 68/2015). Ispunjenost uslova iz člana 75. stav 1. Zakona podnosioc ponude dokazuje dostavljanjem dokaza iz člana 77. Zakona, odnosno dokaza iz članova 17, 18. i 19. Pravilnika o obaveznim elementima konkursne dokumentacije u postupcima javnih nabavki i načinu dokazivanja ispunjenosti uslova („Sl.glasnik RS“ br.86/2015), a u svemu u skladu sa konkursnom dokumentacijom. Ispunjenost dodatnih uslova iz člana 76. Zakona o javnim nabavkama Naručilac određuje konkursnom dokumentacijom u predmetnoj javnoj nabavci samo u pogledu tehničkog i kadrovskog kapaciteta.

**I - OBAVEZNI USLOVI- Uputstvo kako se dokazuje ispunjenost uslova iz člana 75. ZJN**

**1) Uslov: Pravo na učešće u postupku ima ponuđač ako je registrovan kod nadležnog organa, odnosno upisan u odgovarajući registar**

**Dokaz za pravna lica:** Izvod iz registra Agencije za privredne registre, odnosno izvod iz registra nadležnog Privrednog suda (bez obzira na datum izdavanja izvoda). Ovaj dokaz podnosioc ponude dostavlja i za podizvođače, odnosno dostavljaju svi članovi grupe ponuđača.

**Dokaz za preduzetnike:** Izvod iz registra Agencije za privredne registre, odnosno izvod iz odgovarajućeg registra (bez obzira na datum izdavanja izvoda) Ovaj dokaz podnosioc ponude dostavlja i za podizvođače, odnosno dostavljaju svi članovi grupe ponuđača.

*Napomena: Shodno članu 8. i 12. Zakona o registraciji privrednih subjekata, Agencija za privredne registre je nadležna da vodi registraciju privrednih subjekata i izdaje izvod o registrovanom podatku.*

**2) Pravo na učešće u postupku ima ponuđač ukoliko on i njegov zakonski zastupnik nije osuđivan za neko od krivičnih dela kao član organizovane kriminalne grupe, da nije osuđivan za krivična dela protiv privrede, krivična dela protiv životne sredine, krivično delo primanja ili davanja mita, krivično delo prevare**

**Dokaz za pravna lica:**

1) **Izvod iz kaznene evidencije, odnosno uverenje osnovnog suda na čijem području se nalazi sedište domaćeg pravnog lica, odnosno sedište predstavništva ili ogranka stranog pravnog lica,** kojim se potvrđuje da pravno lice nije osuđivano za krivična dela protiv privrede, krivična dela protiv životne sredine, krivično delo primanja ili davanja mita, krivično delo prevare.**Napomena:** Ukoliko uverenje Osnovnog suda ne obuhvata podatke iz kaznene evidencije za krivična dela koja su u nadležnosti redovnog krivičnog odeljenja Višeg suda, potrebno je pored uverenja Osnovnog suda dostaviti **I UVERENJE VIŠEG SUDA** na čijem području je sedište domaćeg pravnog lica, odnosno sedište predstavništva ili ogranka stranog pravnog lica, kojom se potvrđuje da pravno lice nije osuđivano za krivična dela protiv privrede i krivično delo primanja mita.

2) **izvod iz kaznene evidencije Posebnog odeljenja (za organizovani kriminal) Višeg suda u Beogradu;**

S tim u vezi na internet stranici Višeg suda u Beogradu objavljeno je obaveštenje <http://www.bg.vi.sud.rs/lt/articles/o-visem-sudu/obavestenje-ke-za-pravna-lica.html>

3) **uverenje iz kaznene evidencije nadležne policijske uprave Ministarstva unutrašnjih poslova za zakonskog zastupnika – zahtev za izdavanje ovog uverenja može se podneti prema mestu rođenja (shodno članu 2. stav 1. tačka 1) Pravilnika o kaznenoj evidenciji («Sl. list SFRJ», br. 5/79) - organ nadležan za unutrašnje poslove opštine na čijoj teritoriji je to lice rođeno), ali i prema mestu prebivališta.**

Ako je više zakonskih zastupnika - za svakog se dostavlja uverenje iz kaznene evidencije.

**( dokazi ne mogu biti stariji od dva meseca pre otvaranja ponuda).**

**Dokaz za preduzetnike:** - uverenje iz kaznene evidencije nadležne policijske uprave Ministarstva unutrašnjih poslova – zahtev za izdavanje ovog uverenja može se podneti prema mestu rođenja (shodno članu 2. stav 1. tačka 1) Pravilnika o kaznenoj evidenciji («Sl. list SFRJ», br. 5/79) - organ nadležan za unutrašnje poslove opštine na čijoj teritoriji je to lice rođeno), ali i prema mestu prebivališta. (ne starija od dva meseca pre dana otvaranja ponuda). Ovaj dokaz podnosioc ponude dostavlja i za podizvođače, odnosno dostavljaju svi članovi grupe ponuđača.

**Dokaz za fizička lica:** - uverenje iz kaznene evidencije nadležne policijske uprave Ministarstva unutrašnjih poslova – zahtev za izdavanje ovog uverenja može se podneti prema mestu rođenja (shodno članu 2. stav 1. tačka 1) Pravilnika o kaznenoj evidenciji («Sl. list SFRJ», br. 5/79) - organ nadležan za unutrašnje poslove opštine na čijoj teritoriji je to lice rođeno), ali i prema mestu prebivališta. (ne starija od dva meseca pre dana otvaranja ponuda). Ovaj dokaz podnosioc ponude dostavlja i za podizvođače, odnosno dostavljaju svi članovi grupe ponuđača.

**3) Uslov: Pravo na učešće u postupku ima ponuđač ako je izmirio dospele poreze i druge javne dažbine u skladu sa propisima Republike Srbije ili strane države kada ima sedište na njenoj teritoriji.**

**Dokaz za pravna lica:** Uverenje Poreske uprave Ministarstva finansija i privrede da je izmirio dospele poreze i doprinose i uverenje nadležne lokalne samouprave da je izmirio obaveze po osnovu izvornih lokalnih javnih prihoda (ne starije od dva meseca pre dana otvaranja ponuda). Ovaj dokaz podnosioc ponude dostavlja i za podizvođače, odnosno dostavljaju svi članovi grupe ponuđača

**Dokaz za preduzetnike:** Uverenje Poreske uprave Ministarstva finansija i privrede da je izmirio dospele poreze i doprinose i uverenje nadležne lokalne samouprave da je izmirio obaveze po osnovu izvornih lokalnih javnih prihoda (ne starije od dva meseca pre dana otvaranja ponuda). Ovaj dokaz podnosioc ponude dostavlja i za podizvođače, odnosno dostavljaju svi članovi grupe ponuđača

**Dokaz za fizička lica:** Uverenje Poreske uprave Ministarstva finansija i privrede da je izmirio dospele poreze i doprinose i uverenje nadležne lokalne samouprave da je izmirio obaveze po osnovu izvornih lokalnih javnih prihoda (ne starije od dva meseca pre dana otvaranja ponuda). Ovaj dokaz podnosioc ponude dostavlja i za podizvođače, odnosno dostavljaju svi članovi grupe ponuđača

*Napomena: Shodno članu 161. Zakona o opštem upravnom postupku organi izdaju uverenja, odnosno druge isprave o činjenicama o kojima vode službenu evidenciju. Zakonom o finansiranju lokalne samouprave propisano je da jedinici lokalne samouprave pripadaju izvorni prihodi ostvareni na njenoj teritoriji i da jedinica lokalne samouprave u celosti utvrđuje, naplaćuje i kontroliše izvorne prihode ostvarene na njenoj teritoriji.*

Ukoliko se ponuđač nalazi u postupku privatizacije dostavlja potvrdu nadležnog organa da se nalazi u postupku privatizacije – potvrda koju je izdala Agencija za privatizaciju.

**4. Uslov: Da ima važeću dozvolu nadležnog organa za obavljanje delatnosti koja je predmet javne nabavke.**

Ovaj uslov se odnosi na dozvole nadležnog organa koje podnosioc ponude mora da ima pre registracije i početka obavljanja određene delatnosti, a u skladu sa članom 4. stav 2. Zakona o privrednim društvima. Naručilac je pre početka ove javne nabavke utvrdio da za ovu javnu nabavku **ne postoji dozvola** predviđena posebnim propisom te istu ponuđač nije dužan dostaviti.

**5. Uslov: Ponuđač je dužan da pri sastavljanju ponude izričito navede da je poštovao obaveze koje proizilaze iz važećih propisa o zaštiti na radu, zapošljavanju i uslovima rada, zaštiti životne sredine, kao i da nema zabranu obavljanja delatnosti koja je na snazi u vreme podnošenja ponude (čl. 75. st. 2. Zakona)**

**Dokaz – Izjava** o poštovanju obaveza koje proizilaze iz važećih propisa o zaštiti na radu, zapošljavanju i uslovima rada, zaštiti životne sredine, kao i da nema zabranu obavljanja delatnosti koja je na snazi u vreme podnošenja ponude.

**Dokaz za pravna lica:** **Izjava** o poštovanju obaveza koje proizilaze iz važećih propisa o zaštiti na radu, zapošljavanju i uslovima rada, zaštiti životne sredine, kao i da nema zabranu obavljanja delatnosti koja je na snazi u vreme podnošenja ponude.

**Dokaz za preduzetnike:** Izjava o poštovanju obaveza koje proizilaze iz važećih propisa o zaštiti na radu, zapošljavanju i uslovima rada, zaštiti životne sredine, kao i da nema zabranu obavljanja delatnosti koja je na snazi u vreme podnošenja ponude.

**Dokaz za fizička lica:** Izjava o poštovanju obaveza koje proizilaze iz važećih propisa o zaštiti na radu, zapošljavanju i uslovima rada, zaštiti životne sredine, kao i da nema zabranu obavljanja delatnosti koja je na snazi u vreme podnošenja ponude.

## **2. DODATNI USLOVI:**

Dodatni uslovi za učešće određeni su u skladu sa članom 76. Zakona o javnim nabavkama („Sl.glasnik RS“ br.124/2012,14/2015, 68/2015).

Ispunjenost dodatnih uslova određenih u skladu sa članom 76. Zakona podnosilac ponuda dokazuje dostavljanjem dokaza u skladu sa članom 77. stav 2. Zakona, a u svemu u skladu sa konkursnom dokumentacijom.

### **Za predmetnu javnu nabavku Naručilac zahteva dodatne uslove:**

#### **I. Tehnički kapacitet**

A. – Dovoljnim tehničkim kapacitetom se smatra ako ponuđač raspolaže minimalno sledećom opremom:

- dizalica min 10t - 1 komad
- kamion nosivosti min 15 t - 2 komad
- kiper kamion 1 komada
- kombi vozilo 1 komada
- bager - kašika 1m<sup>3</sup> - 2 komada
- vibronabijač min. težine 200 kg – 1 komada
- čelične “Larsen talpe” dužine 6 m za zaštitu radne jame minimalne površine 72 m<sup>2</sup> sa adekvatnom vibracionom i potisno mašinom za pobijanje i vađenje istih;
- uređaji za snižavanje podzemne vode u zavisnosti od geomehaničkih karakteristika tla na licu mesta prema sledećem: crpljenem vode iz otvorene radne rame i rova min. kapaciteta Q = 5 l/s H= 6 m. Vs3 i uređaj za vakumsko snižavanje podzemne vode sa min. 30 igala;
- adekvatnog dizel agregata za snabdevanje gradilišta električnom energijom;
- aparat za sečenje asfalta;
- finišer za asfaltiranje
- valjak za nabijanje
- aparat za potiskivanje min. prečnika 1200 mm.

#### **Dokazuje se:**

- 1) dokaz o vlasništvu /zakupu-fotokopija knjigovodstvene kartice osnovnog sredstva ili fotokopija popisne liste inventara ili fotokopija ugovora o kupoprodaji, ugovora o zakupu ili drugi dokaz kojim je moguće potvrditi vlasništvo/zakup. (dovoljno je dostaviti jedan od napred navedenih dokaza za svaku poziciju zahtevane opreme). Potrebno je markerom obeležiti svu navedenu opremu na popisnoj listi inventara ili listi osnovnih sredstava.
- 2) **Za vozila dostaviti fotokopiju važeće saobraćajne dozvole ili dostaviti neki drugi pravni akt – fotokopija ugovora o zakupu, lizingu ili sl.**



## **II. Kadrovski kapacitet:**

Naručilac utvrđuje minimum potrebnog kadrovskog kapaciteta, koji ponuđač mora da ispuni da bi ponuda bila ispravna :

### **za izradu projektne dokumentacije**

- 1 lice sa važećom licencom broj 313 ili 314 - Odgovorni projektant hidrotehničkih projekata,
- 1 lice sa važećom licencom broj 350 - Odgovorni projektant elektroenergetskih instalacija niskog i visokog
- 1 diplomirani inženjer tehničkog smera sa položenim stručnim ispitom za koordinatora za bezbednost i zdravlje na radu u fazi projektovanja Plana preventivnih mera
- 1 diplomirani inženjer Odgovorni projektant saobraćajne signalizacije sa licencom 370.

### **za izvođenje radova**

- 1 lice sa važećom licencom broj 410 – Odgovorni izvođač građevinskih radova
- 1 lice sa važećom licencom broj 414 – Odgovorni izvođač hidrotehničkih radova
- 1 lice sa važećom licencom broj 450 - Odgovorni izvođač elektroenergetskih radova,
- 1 diplomirani inženjer tehničkog smera sa položenim stručnim ispitom za koordinatora za bezbednost i zdravlje na radu u fazi izvođenja radova
- 2 KV vodoinstalatera
- 2 KV elektroinstalatera
- 2 KV građevinske struke
- 2 rukovodilac građevinskih mašina

### **Dokazuje se:**

1)Ponuđač će dokazati Naručiocu da ispunjava gore navedene zahteve dostavom izjave o ključnom tehničkom osoblju i drugim ekspertima, koji će biti odgovorni za izvršenje ugovora kao i o licima odgovornim za kontrolu kvaliteta.

## **III. Kvalitet**

A. Da ponuđač poseduje važeće sertifikate o ispunjenosti uslova za primenu savremenih standarda , i to:

1. "ISO 9001:2015"
2. "ISO 14001:2015"

**Dokaz:** Fotokopije važećih sertifikata.

## **Način dostavljanja dokaza:**

Ispunjenost **obaveznih uslova** za učešće u postupku predmetne javne nabavke, u skladu sa čl. 77. stav 4. Zakona, ponuđač **može** da dokazuje dostavljanjem Izjave (*Obrazac izjave ponuđača, iz Konkursne dokumentacije*), kojom pod punom materijalnom i krivičnom odgovornošću potvrđuje da ispunjava uslove za učešće u postupku javne nabavke iz čl. 75. Zakona, definisane ovom konkursnom dokumentacijom.

Izjava mora da bude potpisana od strane ovlašćenog lica ponuđača. Ukoliko Izjavu potpisuje lice koje nije upisano u registar kao lice ovlašćeno za zastupanje, potrebno je uz ponudu dostaviti ovlašćenje za potpisivanje.

**Ukoliko ponudu podnosi grupa ponuđača**, Izjava (*Obrazac izjave ponuđača, iz Konkursne dokumentacije*) mora biti potpisana od strane ovlašćenog lica svakog ponuđača iz grupe ponuđača.

**Ukoliko ponuđač podnosi ponudu sa podizvođačem**, ponuđač je dužan da dostavi Izjavu podizvođača (*Obrazac izjave podizvođača, iz Konkursne dokumentacije*), potpisanu od strane ovlašćenog lica podizvođača .

Dokazi o ispunjenosti uslova mogu se dostavljati u neoverenim kopijama, a naručilac može pre donošenja odluke o dodeli ugovora, zahtevati od ponuđača, čija je ponuda na osnovu izveštaja komisije za javnu nabavku ocenjena kao najpovoljnija, da dostavi na uvid original ili overenu kopiju svih ili pojedinih dokaza.

Ako ponuđač u ostavljenom, primerenom roku koji ne može biti kraći od pet dana, ne dostavi na uvid original ili overenu kopiju traženih dokaza, naručilac će njegovu ponudu odbiti kao neprihvatljivu.

Ponuđači koji su registrovani u registru koji vodi Agencija za privredne registre ne moraju da dostave dokaz iz čl. 75. stav 1. tačka 1. Izvod iz registra Agencije za privredne registre, koji je javno dostupan na internet stranici Agencije za privredne registre.

Naručilac neće odbiti ponudu kao neprihvatljivu, ukoliko ne sadrži dokaz određen konkursnom dokumentacijom, ako ponuđač navede u ponudi internet stranicu na kojoj su podaci koji su traženi u okviru uslova javno dostupni.

Ponuđač upisan u Registar ponuđača nije dužan da prilikom podnošenja ponude, dokazuje ispunjenost obaveznih uslova. Registar ponuđača je dostupan na internet stranici Agencije za privredne registre.

Ukoliko je dokaz o ispunjenosti uslova elektronski dokument, ponuđač dostavlja kopiju elektronskog dokumenta u pisanom obliku, u skladu sa zakonom kojim se uređuje elektronski dokument, osim ukoliko podnosi elektronsku ponudu kada se dokaz dostavlja u izvornom elektronskom obliku.

Ako se u državi u kojoj ponuđač ima sedište ne izdaju traženi dokazi iz člana 77. stav 1. tačka 1, 2. i 4. Zakona, ponuđač može, umesto dokaza, priložiti svoju pisanu izjavu, datu pod krivičnom i materijalnom odgovornošću overenu pred sudskim ili upravnim organom, javnim beležnikom ili drugim nadležnim organom te države.

Ako ponuđač ima sedište u drugoj državi, naručilac može da proveriti da li su dokumenti kojima ponuđač dokazuje ispunjenost traženih uslova izdati od strane nadležnih organa te države.

Ukoliko ponuđač ima sedište u EU potrebna je njegova pismena saglasnost za obradu podataka u skladu sa Opštom Uredbom o zaštiti podataka o ličnosti.

U slučaju sumnje u istinitost dostavljenih podataka, naručilac zadržava pravo provere na osnovu relevantnih dokaza. Ukoliko naručilac utvrdi da je ponuđač prikazivao neistinite podatke ili da su dokumenta lažna, ponuda tog ponuđača će se smatrati neprihvatljivom i biće odbijena.

Ponuđač je dužan da bez odlaganja pismeno obavesti naručioca o bilo kojoj promeni u vezi sa ispunjenošću uslova iz postupka javne nabavke, koja nastupi do donošenja odluke, odnosno zaključenja ugovora, odnosno tokom važenja ugovora o javnoj nabavci i da je dokumentuje na propisani način.

**U delu ispunjenosti dodatnih uslova iz člana 76. ZJN potrebno je priložiti fotokopije traženih dokumenata.**

## 5. UPUTSTVO PONUĐAČIMA KAKO DA SAČINE PONUDU

### 1. Podaci o jeziku na kojem mora da bude sastavljena ponuda

Ponuda mora da bude sastavljena na srpskom jeziku.

U skladu sa članom 18. Zakona o javnim nabavkama Republike Srbije („Službeni glasnik RS“ broj 124/2012,14/2015, 68/2015), ponuda se može dostaviti i na stranom jeziku u delu koji se odnosi na dokazivanje obaveznih i dodatnih uslova a posebno u delu ponuđenih tehničkih karakteristika, kvaliteta i tehničke dokumentacije, na nekom od evropskih jezika (preporuka je na engleskom jeziku). Naručilac zadržava pravo da, ukoliko u postupku pregleda i ocene ponuda utvrdi da bi deo ponude trebalo da bude preveden na srpski jezik odredi ponuđaču primeren rok u kojem je dužan da izvrši prevod i overu tog dela ponude od strane ovlašćenog sudskog tumača ili upravnog organa, javnog beležnika ili drugog nadležnog organa.

U slučaju spora relevantna je verzija konkursne dokumentacije, odnosno ponude, na srpskom jeziku.

### 2. Zahtevi u pogledu načina na koji ponuda mora biti sačinjena

Ponuda se dostavlja u pisanom obliku, u jednom primerku, na obrascu iz konkursne dokumentacije i mora biti jasna i nedvosmislena, čitko popunjena-otkucana ili napisana neobrisivim mastilom, i overena i potpisana od strane ovlašćenog lica ponuđača.

Ponuda se sastavlja tako što ponuđač upisuje tražene podatke u obrasce koji su sastavni deo konkursne dokumentacije. Podaci koji nisu upisani u priložene obrasce odnosno podaci koji su upisani mimo obrazaca neće se uvažiti, i takva ponuda će se odbiti.

Ponuđač podnosi ponudu u zapečaćenoj koverti, tako da se pri otvaranju može proveriti da li je zatvorena onako kako je predata.

Ponude, sa pripadajućom dokumentacijom, dostavljaju se u zatvorenoj i zapečaćenoj koverti na adresu naručioca – JKP „Vodovod i kanalizacija“ Subotica, Trg Lazara Nešića 9/a, Upravna zgrada, II sprat Služba za javne nabavke, sa obaveznom naznakom na licu koverta: **„Ne otvarati – Održavanje kanalizacionog sistema radi povezivanje kolektora 1 i 0“ JN broj 46/7-2019**, poštom ili lično na adresu naručioca. Na poleđini koverta obavezno navesti pun naziv, adresu, broj telefona i faksa ponuđača kao i ime osobe za kontakt i e-mail.

Naručilac će odbiti sve neblagovremene ponude, s tim da će iste nakon okončanja postupka otvaranja ponuda, neotvorene vratiti ponuđaču, sa naznakom na koverti ponude da je neblagovremena.

Neblagovremena ponuda je ponuda koja je primljena od strane naručioca nakon isteka roka određenog u pozivu i konkursnoj dokumentaciji.

Naručilac će odbiti sve neodgovarajuće ponude i neprihvatljive ponude.

### BITNI NEDOSTACI PONUDE SU:

- 1) ukoliko ponuđač ne dokaže da ispunjava obavezne uslove za učešće
- 2) ukoliko ponuđač ne dokaže da ispunjava dodatne uslove (u slučaju kada su dodatni uslovi propisani konkursnom dokumentacijom)
- 3) ukoliko ponuđač nije dostavio traženo sredstvo obezbeđenja (u slučaju kada je ono zahtevano kao obavezni sadržaj ponude)
- 4) ukoliko je ponuđeni rok važenja ponude kraći od propisanog
- 5) ukoliko ponuda sadrži druge nedostatke zbog kojih nije moguće utvrditi stvarnu sadržinu ponude ili nije moguće uporediti je sa drugim ponudama

**Blagovremena ponuda** je ponuda koja je primljena od strane naručioca u roku određenom u pozivu za podnošenje ponuda.

**Odgovarajuća ponuda** je ponuda koja je blagovremena, i za koju je utvrđeno da potpuno ispunjava sve uslove iz tehničke specifikacije.

**Prihvatljiva ponuda** je ponuda koja je blagovremena, koju naručilac nije odbio zbog bitnih nedostataka, koja je odgovarajuća, koja ne ograničava, niti uslovljava prava naručioca ili obaveze ponuđača i koja ne prelazi iznos procenjene vrednosti javne nabavke.

**3. Naručilac će ponudu odbiti ako:**

Biće odbijene sve neodgovarajuće i neprihvatljive ponude.

**4. Obaveštenje o mogućnosti da ponuđač ponudu može podneti za jednu ili više partija i uputstvo o načinu na koji ponuda mora da bude podneta, ukoliko je predmet javne nabavke oblikovan po partijama**

Ova nabavka nije oblikovana u posebne istovrsne celine (partije).

**5. Obaveštenje o mogućnosti podnošenja ponude sa varijantama**

Ponuda sa varijantama nije dopuštena.

**6. Način izmene, dopune i opoziva ponude**

Ponuđač može da izmeni, dopuni ili povuče ponudu pisanim obaveštenjem pre isteka roka za podnošenje ponuda.

Ukoliko se izmena ponude odnosi na ponuđenu cenu, cena mora biti izražena u dinarskom iznosu, a ne u procentima.

Način obračuna cene u slučaju izmene ponude kroz izmenu cene, vršiće se korekcijom ponuđene osnovne cene po pojedinačnim pozicijama ili jediničnim cenama, na način linearne korekcije u zavisnosti od konačne ukupne cene nakon izvršene izmene ponude.

Svako obaveštenje o izmenama, dopunama ili povlačenju ponude biće pripremljeno, označeno i dostavljeno sa oznakom na koverti:

**„Izmena ponude za javnu nabavku – Održavanje kanalizacionog sistema radi povezivanje kolektora 1 i 0, JN br 46/7-2019 - NE OTVARATI” ili**

**„Dopuna ponude za javnu nabavku - Održavanje kanalizacionog sistema radi povezivanje kolektora 1 i 0, JN br 46/7-2019 - NE OTVARATI” ili**

**„Opoziv ponude za javnu nabavku – Održavanje kanalizacionog sistema radi povezivanje kolektora 1 i 0, JN br 46/7-2019 - NE OTVARATI” ili**

**„Izmena i dopuna ponude za javnu nabavku – Održavanje kanalizacionog sistema radi povezivanje kolektora 1 i 0, JN br 46/7-2019 - NE OTVARATI”.**

Na poleđini koverta ili na kutiji navesti nazivi adresu ponuđača. U slučaju da ponudu podnosi grupa ponuđača, na koverti je potrebno naznačiti da se radi o grupi ponuđača i navesti nazive i adresu svih učesnika u zajedničkoj ponudi.

Po isteku roka za podnošenje ponuda ponuđač ne može da povuče niti da menja svoju ponudu.

**7. Obaveštenje da ponuđač koji je samostalno podneo ponudu ne može istovremeno da učestvuje u zajedničkoj ponudi ili kao podizvođač**

Ponuđač može da podnese samo jednu ponudu.

Ponuđač koji je samostalno podneo ponudu ne može istovremeno da učestvuje u zajedničkoj ponudi ili kao podizvođač, niti isto lice može učestvovati u više zajedničkih ponuda.

## **8. Ponuda sa podizvođačem**

Ako ponuđač u ponudi navede da će delimično izvršenje nabavke poveriti podizvođaču, dužan je da navede naziv podizvođača, a ukoliko ugovor između naručioca i ponuđača bude zaključen, taj podizvođač će biti naveden u ugovoru

Ponuđač je dužan da u ponudi navede procenat ukupne vrednosti nabavke koji će poveriti podizvođaču, a koji ne može biti veći od 50% kao i deo predmeta nabavke koji će izvršiti preko podizvođača.

Naručilacu ovom postupku ne predviđa primenu odredbi stava 9. i 10. člana 80. Zakona o javnim nabavkama.

Ponuđač u potpunosti odgovara naručiocu za izvršenje ugovorene predmetne javne nabavke bez obzira na broj podizvođača.

Ponuđač je dužan da dostavi naručiocu popunjen, potpisan i overen obrazac 3 –Izjava ponuđača o angažovanju podizvođača.

Sve obrasce u ponudi potpisuje i overava ponuđač, izuzev obrasca 3-koji popunjava, potpisuje i overava podizvođač u svoje ime.

Ponuđač je dužan da za podizvođače dostavi dokaze o ispunjenosti obaveznih uslova iz člana 75. stav 1. tač 1) do 4) ovog zakona, a dokaz o ispunjenosti uslova iz člana 75. stav 1. tačka 5) ovog zakona za deo nabavke koji će izvršiti preko podizvođača.

Ako je za izvršenje dela javne nabavke čija vrednost ne prelazi 10% ukupne vrednosti javne nabavke potrebno ispuniti obavezan uslov iz člana 75. stav 1. tačka 5) ovog zakona ponuđač može dokazati ispunjenost tog uslova preko podizvođača kojem je poverio izvršenje tog dela nabavke.

## **9. Zajednička ponuda**

Ponudu može podneti grupa ponuđača kao zajedničku ponudu.

Svaki ponuđač iz grupe ponuđača mora da ispuniti obavezne uslove iz člana 75. stav 1. tačka 1) do 4) Zakona o javnim nabavkama, a dodatne uslove ispunjavaju zajedno.

Uslov iz člana 75. stav 1. tačka 5) ovog zakona dužan je da ispuniti ponuđač iz grupe ponuđača kojem je povereno izvršenje dela nabavke za koji je neophodna ispunjenost tog uslova.

**Sastavni deo zajedničke ponude je sporazum kojim se ponuđači iz grupe međusobno i prema naručiocu obavezuju na izvršenje javne nabavke, a koji sadrži:**

- 1) podatke o članu grupe koji će biti nosilac posla, odnosno koji će podneti ponudu i koji će zastupati grupu ponuđača pred naručiocem i
- 2) opis poslova svakog od ponuđača iz grupe ponuđača u izvršenju ugovora.

Ponuđači koji podnesu zajedničku ponudu odgovaraju neograničeno solidarno prema naručiocu.

## **10. Zahtevi u pogledu načina i uslova plaćanja, garantnog roka, kao i drugih okolnosti od kojih zavisi prihvatljivost ponude**

Mesto izvođenja radova: Subotica, Đakovačka ulica.

Ponuđač se obavezuje da ugovorene radove završi u roku do 240 dana od dana uvođenja Ponuđača u posao. Ponuđač se smatra uvedenim u posao upisom u građevinski dnevnik a najkasnije nakon 2 dana od pismenog naloga Naručioca.

Način plaćanja: avans 60% ukupne ponuđene cene u roku do 15 dana nakon potpisivanja ugovora.

Isplata preostalog dela prema privremenim situacijama i okončanoj situaciji, koja ne može da bude manja od 20% od ukupne vrednosti ugovorenih radova.

Isplata se vrši na osnovu overenih situacija i to u roku od 45 dana od dana ispostavljenosti i overene situacije.

Garantni rok za kvalitet radova iznosi 2 godine računajući od dana potpisivanja zapisnika o primopredaji radova.

- Kvalitet: Ponuđač - Izvođač radova je dužan da radove izvede kvalitetno, bez prekoračenja vremenskih rokova i u svemu prema ponudi, pravilima struke i važećim tehničkim normativima i zakonskim propisima za ovakvu vrstu radova.

Rokovi mogu se menjati samo u sledećim slučajevima: više sile (rat, zemljotres, poplave, niske temperature, niže od -5 °C ) i druge prirodne nepogode i događanja čije se nastupanje nije moglo unapred predvideti. U slučaju pojave ma kog od navedenih slučajeva ponuđač je dužan da o tome pismeno izvesti Naručioca, a ugovoreni rok se pomera za onoliko za koliko je uzročnik uzrokovao.

### **11. Rok važenja ponude**

Rok važenja ponude obavezno se navodi u ponudi i ne može biti kraći od **60 (šezdeset) dana** od dana otvaranja ponude.

U slučaju isteka roka važenja ponude, naručilac je dužan da u pisanom obliku zatraži od ponuđača produženje roka važenja ponude.

Ponuđač koji prihvati zahtev za produženje roka važenja ponude na može menjati ponudu.

### **12. Valuta i način na koji mora biti navedena i izražena cena u ponudi**

Cena mora biti iskazana u dinarima, sa i bez poreza na dodatu vrednost, sa uračunatim svim troškovima koje ponuđač ima u realizaciji predmetne javne nabavke, s tim da će se za ocenu ponude uzimati u obzir cena bez poreza na dodatu vrednost.

Cena je fiksna i ne može se menjati.

Ako je u ponudi iskazana neuobičajeno niska cena, naručilac će postupiti u skladu sa članom 92. Zakona.

Ako ponuđena cena uključuje uveznu carinu i druge dažbine, ponuđač je dužan da taj deo odvojeno iskaže u dinarima.

### **13. Podaci o vrsti, sadržini, načinu podnošenja, visini i rokovima obezbeđenja ispunjenja obaveza ponuđača**

**Ponuđač je dužan da u sklopu svoje ponude dostavi original pismo o namerama poslovne banke da izda bankarske garancije.**

- 1) Ponuđač se obavezuje da na dan zaključenja Ugovora, a najkasnije u roku od 10 (deset) dana od dana zaključenja ugovora Naručiocu preda sredstvo finansijskog obezbeđenja: **Bankarsku garanciju za povraćaj avansnog plaćanja** koja će biti sa klauzulama: безусловna i plativa na prvi poziv.

Bankarska garancija za povraćaj avansnog plaćanja izdaje se u visini plaćenog avansa sa PDV-om i koja mora trajati najmanje 30 dana duže od datuma isporuke opreme u vrednosti isplaćenog avansa. Garancija mora biti безусловna, plativa na prvi poziv, i svi elementi garancije moraju biti u potpunosti usaglašeni sa Konkursnom dokumentacijom.

Naručilac ne može isplatiti avans pre nego što primi traženo sredstvo finansijskog obezbeđenja za povraćaj avansnog plaćanja. Podneta bankarska garancija ne može da sadrži dodatne uslove za isplatu, kraće rokove od onih koje odredi naručilac, manji iznos od onog koji odredi naručilac ili promenjenu mesnu nadležnost za rešavanje sporova.

- 2) Ponuđač se obavezuje da na dan zaključenja Ugovora, a najkasnije u roku od 10 (deset) dana od dana zaključenja ugovora Naručiocu preda sredstvo finansijskog obezbeđenja: **Bankarsku garanciju za dobro izvršenje posla** koja će biti sa klauzulama: безусловna i plativa na prvi

poziv, u korist Naručioca, u iznosu od 10% od ukupne ugovorene vrednosti bez PDV- a, sa rokom važnosti koji je 30 (trideset) dana duži od ugovorenog roka za završetak radova, s tim da eventualni produžetak roka za završetak radova ima za posledicu i produženje roka važenja garancije, za isti broj dana za koji će biti produžen i rok za završetak radova.

Naručilac će unovčiti bankarsku garanciju za dobro izvršenje posla u slučaju da Ponuđač ne bude izvršavao svoje ugovorne obaveze u rokovima i na način predviđen ugovorom i u slučaju kada se steknu uslovi za jednostrani raskid ugovora od strane Naručioca.

- 3) Ponuđač se obavezuje da Naručiocu istovremeno sa zapisnikom o primopredaji izvedenih radova preda **Bankarsku garanciju za otklanjanje nedostataka u garantnom roku**, koja će biti sa klauzulama: bezuslovna i plativa na prvi poziv, u korist Naručioca radova, u iznosu od 5% od ukupne ugovorene vrednosti izvedenih radova bez PDV- a, sa rokom trajanja koji je 5 (pet) dana duži od isteka garantnog roka.

Ako Ponuđač podnosi bankarske garancije strane banke, te banke moraju imati kreditni rejting kome odgovara najmanje nivo kreditnog kvaliteta 3 (investicioni rang). Svi troškovi oko pribavljanja bankarskih garancija padaju na teret Izvođača radova.

U slučaju da Ponuđač ne ispuni preuzete obaveze u predmetnom postupku javne nabavke, Naručilac je ovlašćen da realizuje dostavljena sredstva obezbeđenja od strane Ponuđača.

Po izvršenju ugovorenih obaveza ponuđaču će bankarske garancije biti vraćene.

**Ukoliko ponuđač ne dostavi sredstva finansijskog obezbeđenja u rokovima iz ove konkursne dokumentacije, Naručilac će ugovor raskinuti i ima pravo potraživanja naknade štete nastale usled neispunjavanja ove obaveze ponuđača.**

**14. Podaci o državnom organu ili organizaciji, odnosno organu ili službi teritorijalne autonomije ili lokalne samouprave gde se mogu blagovremeno dobiti ispravni podaci o poreskim obavezama, zaštitni životne sredine, zaštiti pri zapošljavanju, uslovima rada i sl., a koji su vezani za izvršenje ugovora o javnoj nabavci**

- Podaci o poreskim obavezama se mogu dobiti u Poreskoj upravi, Ministarstva finansija i privrede (internet adresa [www.poreska.uprava.gov.rs](http://www.poreska.uprava.gov.rs))
- Podaci o zaštiti životne sredine se mogu dobiti u Agenciji za zaštitu životne sredine (internet adresa [www.sepa.gov.rs](http://www.sepa.gov.rs)) i u Ministarstvu energetike, razvoja i zaštite životne sredine (internet adresa [www.merz.gov.rs](http://www.merz.gov.rs))
- Podaci o zaštiti pri zapošljavanju i uslovima rada se mogu dobiti u Ministarstvu rada, zapošljavanja i socijalne politike (internet adresa [www.minrzs.gov.rs](http://www.minrzs.gov.rs))



## **15. Zaštita podataka**

Naručilac je dužan da:

- čuva kao poverljive sve podatke o ponuđačima sadržane u ponudi koje je kao takve, u skladu sa zakonom, ponuđač označio u ponudi;
- odbije davanje informacije koja bi značila povredu poverljivosti podataka dobijenih u ponudi;
- čuva kao poslovnu tajnu imena, zainteresovanih lica i ponuđača, kao i podatke o podnetim ponudama, do isteka roka predviđenog za otvaranje ponuda.

Neće se smatrati poverljivim dokazi o ispunjenosti obaveznih uslova, cena i ostali podaci iz ponude koji su od značaja za primenu elemenata kriterijuma i rangiranje ponude.

## **16. Dodatne informacije i pojašnjenja kod naručioca**

Zainteresovano lice može, u pisanom obliku tražiti od naručioca dodatne informacije ili pojašnjenja u vezi sa pripremanjem ponude, pri čemu može da ukaže naručiocu i na eventualno uočene nedostatke i nepravilnosti u konkursnoj dokumentaciji, najkasnije 5 (pet) dana pre isteka roka za podnošenje ponude.

Naručilac će u roku od 3 (tri) dana od dana prijema zahteva objaviti odgovor na Portalu javnih nabavki i na svojoj internet stranici.

Komunikacija u vezi sa dodatnim informacijama, pojašnjenjima i odgovorima vrši se na način određen članom 20. Zakona o javnim nabavkama.

Zahtev za dodatnim informacijama ili pojašnjenjima u vezi sa pripremanjem ponude zainteresovano lice će uputiti na sledeću adresu naručioca: JKP "Vodovod i kanalizacija" Subotica, Trg Lazara Nešića 9/a, sa napomenom: „Zahtev za dodatnim informacijama ili pojašnjenjima konkursne dokumentacije za nabavku radova: **Održavanje kanalizacionog sistema radi povezivanje kolektora 1 i 0, JN broj 46/7-2019**, na faks: 024/557-700 ili putem elektronske pošte na email: [javne.nabavke@vodovodsu.rs](mailto:javne.nabavke@vodovodsu.rs).

Ukoliko zainteresovano lice uputi Zahtev za dodatnim informacijama ili pojašnjenjima putem elektronske pošte na email: [javne.nabavke@vodovodsu.rs](mailto:javne.nabavke@vodovodsu.rs) ili putem faksa (024/557-700) radnim danom u toku trajanja radnog vremena naručioca od 07,00h do 15,00h, primljeni zahtev će se evidentirati sa datumom kada je i primljen.

Ukoliko zainteresovano lice uputi Zahtev za dodatnim informacijama ili pojašnjenjima putem elektronske pošte na email: [javne.nabavke@vodovodsu.rs](mailto:javne.nabavke@vodovodsu.rs) ili putem faksa (024/557-700) radnim danom nakon isteka radnog vremena naručioca to jest nakon 15h, primljeni zahtev će se evidentirati kod naručioca sledećeg radnog dana.

Ukoliko zainteresovano lice uputi Zahtev za dodatnim informacijama ili pojašnjenjima putem elektronske pošte na email: [javne.nabavke@vodovodsu.rs](mailto:javne.nabavke@vodovodsu.rs) ili putem faksa (024/557-700) u danima kada naručilac ne radi, (vikendom ili u danima državnog praznika) primljeni zahtev će se evidentirati prvog radnog dana u toku trajanja radnog vremena naručioca od 07,00h do 15,00h.

**Traženje dodatnih informacija ili pojašnjenja u vezi sa pripremanjem ponude telefonom nije dozvoljeno.**

Komunikacija u postupku javne nabavke vrši se isključivo na način određen članom 20. Zakona.

## **17. Izmena Konkursne dokumentacije**

Naručilac može da izvrši izmenu konkursne dokumentacije. Ako naručilac u roku predviđenom za podnošenje ponude izmeni ili dopuni konkursnu dokumentaciju, dužan je da bez odlaganja te izmene ili dopune objavi na Portalu javnih nabavki i internet stranici naručioca. Sve izmene, objavljene na napred navedeni način i u napred navedenom roku, predstavljaju sastavni deo konkursne dokumentacije. Izmene i dopune konkursne dokumentacije važiće samo ako su učinjene u pisanoj formi.

U slučaju izmene ili dopune konkursne dokumentacije od strane naručioca, osam ili manje dana pre isteka roka za podnošenje ponuda, naručilac je dužan da produži rok i objavi obaveštenje o produženju roka za podnošenje ponuda.

Po isteku roka predviđenog za podnošenje ponuda naručilac ne može da menja niti da dopunjuje konkursnu dokumentaciju.

## **18. Dodatna objašnjenja, kontrola i dopuštene ispravke**

Posle otvaranja ponuda naručilac može prilikom stručne ocene ponuda da u pisanom obliku zahteva od ponuđača dodatna objašnjenja koja će mu pomoći pri pregledu, vrednovanju i upoređivanju ponuda, a može da vrši kontrolu (uvid) kod ponuđača, odnosno njegovog podizvođača (član 93. Zakona).

Ukoliko naručilac oceni da su potrebna dodatna objašnjenja ili je potrebno izvršiti kontrolu (uvid) kod ponuđača, odnosno njegovog podizvođača, naručilac će ponuđaču ostaviti primereni rok da postupi po pozivu naručioca, odnosno da omogući naručiocu kontrolu (uvid) kod ponuđača, kao i kod njegovog podizvođača.

Naručilac može uz saglasnost ponuđača da izvrši ispravke računskih grešaka uočenih prilikom razmatranja ponude po okončanom postupku otvaranja.

U slučaju razlike između jedinične i ukupne cene, merodavna je jedinična cena.

Ako se ponuđač ne saglasi sa ispravkom računskih grešaka, naručilac će njegovu ponudu odbiti kao neprihvatljivu.

## **19. Kriterijum za izbor najpovoljnije ponude**

Kriterijum za ocenjivanje ponuda je najniža ponuđena cena, postignuta u postupku pregovaranja.

## **20. Negativna referenca**

Naručilac može odbiti ponudu ukoliko poseduje dokaz da je ponuđač u prethodne tri godine pre objavljivanja poziva za podnošenje ponuda, u postupku javne nabavke:

- 1) postupao suprotno zabrani iz čl. 23. i 25. Zakona;
- 2) učinio povredu konkurencije;
- 3) dostavio neistinite podatke u ponudi ili bez opravdanih razloga odbio da zaključi ugovor o javnoj nabavci, nakon što mu je ugovor dodeljen;
- 4) odbio da dostavi dokaze i sredstva obezbeđenja na šta se u ponudi obavezao.

Naručilac može odbiti ponudu ukoliko poseduje dokaz koji potvrđuje da ponuđač nije ispunjavao svoje obaveze po ranije zaključenim ugovorima o javnim nabavkama koji su se odnosili na isti predmet nabavke, za period od prethodne tri godine pre objavljivanja poziva za podnošenje ponuda.

Dokaz navedenog može biti:

- 1) pravosnažna sudska odluka ili konačna odluka drugog nadležnog organa;
- 2) isprava o realizovanom sredstvu obezbeđenja ispunjenja obaveza u postupku javne nabavke ili ispunjenja ugovornih obaveza;
- 3) isprava o naplaćenju ugovorne kazni;
- 4) reklamacije potrošača, odnosno korisnika, ako nisu otklonjene u ugovorenom roku;

- 5) izveštaj nadzornog organa o izvedenim radovima koji nisu u skladu sa projektom, odnosno ugovorom;
  - 6) izjava o raskidu ugovora zbog neispunjenja bitnih elemenata ugovora data na način i pod uslovima predviđenim zakonom kojim se uređuju obligacioni odnosi;
  - 7) dokaz o angažovanju na izvršenju ugovora o javnoj nabavci lica koja nisu označena u ponudi kao podizvođači, odnosno članovi grupe ponuđača;
  - 8) drugi odgovarajući dokaz primeren predmetu javne nabavke koji se odnosi na ispunjenje obaveza u ranijim postupcima javne nabavke ili po ranije zaključenim ugovorima o javnim nabavkama.
- Naručilac može odbiti ponudu ako poseduje dokaz iz stava 3. tačka 1) člana 82. Zakona, koji se odnosi na postupak koji je sproveo ili ugovor koji je zaključio i drugi naručilac ako je predmet javne nabavke istovrsan.

## **21. Obaveštenje o naknadi za korišćenje патената i odgovornost za povredu заштићених права интелектуалне својине**

Naknadu za korišćenje патената, kao i odgovornost za povredu заштићених права интелектуалне својине трећих лица snosi ponuđač.

## **22. Način i elementi pregovaranja**

Otvaranju ponuda mogu da prisustvuju sva zainteresovana lica.

Aktivno mogu učestvovati u postupku otvaranja predstavnici ponuđača, koji pre početka otvaranja ponuda predaju Komisiji za javne nabavke ovlašćenje za zastupanje ponuđača.

Zapisnik o postupku otvaranja ponuda potpisuju svi članovi Komisije i ovlašćeni predstavnici ponuđača.

U postupku pregovaranja ne može se ponuditi viša cena od cene iskazane u dostavljenoj ponudi.

Naručilac je dužan da u pregovaračkom postupku obezbedi da ugovorena cena ne bude veća od uporedive tržišne cene i da sa dužnom pažnjom proverava kvalitet predmeta nabavke.

Element o kojem će se pregovarati je ponuđena ukupna cena.

Ponuđena cena kao element o kojem će se pregovarati, ne može biti veće od uporedive tržišne cene.

Samo pregovaranje će se sprovesti na sledeći način: predstavnicima ponuđača, koji su ovlašćeni za pregovaranje, biće omogućeno da pismeno ponude svoju ukupnu cenu, na obrascima koje će Naručilac sačiniti za svaku fazu pregovaranja.

Sa ovlašćenim predstavnicima ponuđača će se pregovarati u 3 kruga.

Ponuđači će na obrascima istovremeno upisivati ponuđenu cenu izraženu u RSD bez PDV-a i predati komisiji, a komisija će javno pročitati ponuđene cene u svakom krugu pregovaranja.

U toku postupka pregovaranja zabranjeno je korišćenje telefona i izlazak, odnosno ulazak iz/u prostoriju u kojoj se obavlja pregovaranje od strane ovlašćenih predstavnika ponuđača. U slučaju da neko od prisutnih ovlašćenih predstavnika ponuđača, u toku postupka pregovaranja, koristi telefon ili izlazi/ulazi iz/u prostoriju, isti će biti udaljen sa pregovaranja, a vrednovanje ponude će se izvršiti na osnovu poslednje pisane ponuđene cene.

Vrednovanje ponude za ponuđača koji je dostavio prihvatljivu ponudu, a ne učestvuje u postupku pregovaranja, izvršiće se na osnovu ponuđene cene iz dostavljene pisane ponude (Obrasca ponude).

O postupku pregovaranja vodi se Zapisnik o pregovaranju.

## **23. Elementi kriterijuma na osnovu kojih će naručilac izvršiti dodelu ugovora u situaciji kada postoje dve ili više ponuda sa istom ponuđenom cenom**

Ukoliko ni nakon primene gore navedenih "rezervnih elemenata kriterijuma" nije moguće doneti odluku o dodeli ugovora, Naručilac će ugovor dodeliti ponuđaču koji bude izvučen putem žreba. Naručilac će pismeno obavestiti sve ponuđače koji su podneli ponude o datumu kada će se održati izvlačenje putem žreba. Žrebom će biti obuhvaćene samo one ponude koje imaju jednaku najnižu ponuđenu cenu, isti rok za izvođenje radova i isti garntni rok.

Izvlačenje putem žreba Naručilac će izvršiti javno u prisustvu ponuđača i to tako što će nazive ponuđača ispisati na odvojenim papirima koji su iste veličine i boje, te će sve te papire staviti u providnu kutiju odakle će izvući samo jedan papir. Ponuđaču čiji naziv bude na izvučenom papiru biće dodeljen ugovor. Ponuđačima koji ne prisustvuju ovom postupku, Naručilac će dostaviti Zapisnik o izvlačenju putem žreba

## **24. Obaveštenje o načinu i roku podnošenja zahteva za zaštitu prava ponuđača**

Zahtev za zaštitu prava može da podnese ponuđač, odnosno zainteresovano lice koje ima interes za dodelu ugovora u konkretnom postupku javne nabavke I koji je pretrpeo ili bi mogao da pretrpi štetu zbog postupanja naručioca protivno odredbama ovog ZJN.

Zahtev za zaštitu prava podnosi se naručiocu a kopija se istovremeno dostavlja Republičkoj komisiji za zaštitu prava u postupcima javnih nabavki (u daljem tekstu: Republička komisija).

**Zahtev za zaštitu prava se dostavlja mejlom (javne.nabavke@vodovodsu.rs), neposredno ili preporučenom pošiljkom sa povratnicom na adresu JKP "Vodovod i kanalizacija" Subotica, Trg Lazara Nešića 9/a.**

Ukoliko zainteresovano lice dostavi Zahtev za zaštitu prava mejlom, neposredno ili preporučenom pošiljkom radnim danom u toku trajanja radnog vremena naručioca od 07,00h do 15,00h, primljeni zahtev će se evidentirati sa datumom kada je i primljen.

Ukoliko zainteresovano lice dostavi Zahtev za zaštitu prava mejlom, neposredno ili preporučenom pošiljkom radnim danom nakon isteka radnog vremena naručioca to jest nakon 15,00h, primljeni zahtev će se evidentirati kod naručioca sledećeg radnog dana.

Ukoliko zainteresovano lice dostavi Zahtev za zaštitu prava mejlom, neposredno ili preporučenom pošiljkom u danima kada naručilac ne radi, (vikendom ili u danima državnog praznika) primljeni zahtev će se evidentirati prvog radnog dana u toku trajanja radnog vremena naručioca od 07,00h do 15,00 h.

Zahtev za zaštitu prava može se podneti u toku celog postupka javne nabavke, protiv svake radnje naručioca, osim ako ZJN nije drugačije određeno. O podnetom zahtevu za zaštitu prava naručilac obaveštava sve učesnike u postupku javne nabavke, odnosno objavljuje obaveštenje o podnetom zahtevu na Portalu javnih nabavki i na internet stranici naručioca, najkasnije u roku od dva dana od dana prijema zahteva.

Zahtev za zaštitu prava kojim se osporava vrsta postupka, sadržina poziva za podnošenje ponuda ili konkursne dokumentacije smatraće se blagovremenim ako je primljen od strane naručioca najkasnije sedam dana pre isteka roka za podnošenje ponuda, bez obzira na način dostavljanja i ukoliko je podnosilac zahteva u skladu sa članom 63. stav 2. ZJN ukazao naručiocu na eventualne nedostatke i nepravilnosti, a naručilac iste nije otklonio.

Zahtev za zaštitu prava kojim se osporavaju radnje koje naručilac preduzme pre isteka roka za podnošenje ponuda, a nakon isteka roka iz prethodnog stava, smatraće se blagovremenim ukoliko je podnet najkasnije do isteka roka za podnošenje ponuda.

Odredbe člana 149. ZJN stav 3. i 4. ne primenjuju se u slučaju pregovaračkog postupka bez objavljivanja poziva za podnošenje ponuda, ako podnosilac zahteva ili sa njim povezano lice nije učestvovalo u tom postupku.

Posle donošenja odluke o zaključenju okvirnog sporazuma iz čl.108. ZJN ili odluke o obustavi postupka javne nabavke iz čl. 109. ZJN, rok za podnošenje zahteva za zaštitu prava je deset dana od dana objavljivanja odluke na Portalu javnih nabavki.

Zahtevom za zaštitu prava ne mogu se osporavati radnje naručioca preduzete u postupku javne nabavke ako su podnosiocu zahteva bili ili mogli biti poznati razlozi za njegovo podnošenje pre isteka roka za podnošenje ponuda, a podnosilac zahteva ga nije podneo pre isteka tog roka.

Ako je u istom postupku javne nabavke ponovo podnet zahtev za zaštitu prava od strane istog podnosioca zahteva, u tom zahtevu se ne mogu osporavati radnje naručioca za koje je podnosilac zahteva znao ili mogao znati prilikom podnošenja prethodnog zahteva.

Zahtev za zaštitu prava ne zadržava dalje aktivnosti naručioca u postupku javne nabavke u skladu sa odredbama člana 150. ovog ZJN.

Zahtev za zaštitu prava mora da sadrži:

- 1) naziv i adresu podnosioca zahteva i lice za kontakt;
- 2) naziv i adresu naručioca;
- 3) podatke o javnoj nabavci koja je predmet zahteva, odnosno o odluci naručioca;
- 4) povrede propisa kojima se uređuje postupak javne nabavke;
- 5) činjenice i dokaze kojima se povrede dokazuju;
- 6) potvrdu o uplati takse iz člana 156. ovog ZJN;
- 7) potpis podnosioca.

Validan dokaz o izvršenoj uplati takse, u skladu sa Uputstvom o uplati takse za podnošenje zahteva za zaštitu prava Republičke komisije, objavljenom na sajtu Republičke komisije, u smislu člana 151. stav 1. tačka 6) ZJN, je:

**1. Potvrda o izvršenoj uplati takse iz člana 156. ZJN koja sadrži sledeće elemente:**

- (1) da bude izdata od strane banke;
- (2) da predstavlja dokaz o izvršenoj uplati takse, što znači da potvrda mora da sadrži podatak da je nalog za uplatu takse, odnosno nalog za prenos sredstava realizovan, kao i datum izvršenja naloga. \* Republička komisija može da izvrši uvid u odgovarajući izvod evidencionog računa dostavljenog od strane Ministarstva finansija – Uprave za trezor i na taj način dodatno proveriti činjenicu da li je nalog za prenos realizovan.
- (3) iznos takse iz člana 156. ZJN čija se uplata vrši - 60.000 dinara;
- (4) broj računa: 840-30678845-06;
- (5) šifru plaćanja: 153 ili 253;
- (6) poziv na broj: podaci o broju ili oznaci javne nabavke povodom koje se podnosi zahtev za zaštitu prava;
- (7) svrha: ZZP; ..... [navesti naziv naručioca]; javna nabavka JN .... [navesti redni broj javne nabavke];
- (8) korisnik: budžet Republike Srbije;
- (9) naziv uplatioca, odnosno naziv podnosioca zahteva za zaštitu prava za kojeg je izvršena uplata takse;
- (10) potpis ovlašćenog lica banke, **ili**

**2. Nalog za uplatu**, prvi primerak, overen potpisom ovlašćenog lica banke ili pošte, koji sadrži i sve druge elemente iz potvrde o izvršenoj uplati takse navedene pod tačkom 1, **ili**

**3. Potvrda izdata od strane Republike Srbije, Ministarstva finansija, Uprave za trezor**, potpisana, koja sadrži sve elemente iz potvrde o izvršenoj uplati takse iz tačke 1, osim onih navedenih pod (1) i (10), za podnosioca zahteva za zaštitu prava koji imaju otvoren račun u okviru pripadajućeg konsolidovanog računa trezora, a koji se vodi u Upravi za trezor (korisnici budžetskih sredstava, korisnici sredstava organizacija za obavezno socijalno osiguranje i drugi korisnici javnih sredstava), **ili**

**4. Potvrda izdata od strane Narodne banke Srbije**, koja sadrži sve elemente iz potvrde o izvršenoj uplati takse iz tačke 1, za podnosioca zahteva za zaštitu prava (banke i drugi subjekti) koji imaju otvoren račun kod Narodne banke Srbije u skladu sa ZJN i drugim propisom.

Postupak zaštite prava regulisan je odredbama čl. 138. - 166. ZJN.

## **25. Obaveštenje o roku za zaključenje ugovora**

**Naručilac je dužan da ugovor o javnoj nabavci dostavi ponuđaču kojem je ugovor dodeljen u roku od osam dana od dana protoka roka za podnošenje zahteva za zaštitu prava.**

### **Izmena ugovora**

U skladu sa članom 115. stav 1. Zakona o javnim nabavkama Naručilac radova može nakon zaključenja Ugovora o javnoj nabavci bez sprovođenja postupka javne nabavke povećati obim predmeta nabavke, s tim da se vrednost ugovora može povećati maksimalno do 5% od ukupne vrednosti prvobitno zaključenog Ugovora, pri čemu ukupna vrednost povećanja ugovora ne može da bude veća od vrednosti iz člana 124a Zakona o javnim nabavkama.

Ukoliko se tokom izvođenja ugovorenih radova pojavi potreba za izvođenjem viškova radova Izvođač radova je dužan da zastane sa tom vrstom radova i pismeno obavesti odgovorno lice Naručioca radova. Po dobijanju pismene saglasnosti Naručioca radova I zaključenja aneksa ugovora Izvođač radova će izvesti višak radova. Jedinične cene za sve pozicije iz tehničke specifikacije usvojene ponude Izvođača radova za koje se utvrdi postojanje viška radova ostaju fiksne i nepromenljive, a izvođenje viška radova do 10% u skladu sa Posebnim uzansama o građenju, neće uticati na produžetak roka završetka radova.

## **26. Odbijanje ponude i obustava postupka javne nabavke**

Naručilac će **odbiti** ponudu ako:

- 1) ponuđač ne dokaže da ispunjava obavezne uslove za učešće;
- 2) ponuđač ne dokaže da ispunjava dodatne uslove;
- 3) ponuđač nije dostavio traženo sredstvo obezbeđenja;
- 4) je ponuđeni rok važenja ponude kraći od propisanog;
- 5) ponuda sadrži druge nedostatke zbog kojih nije moguće utvrditi stvarnu sadržinu ponude ili nije moguće uporediti je sa drugim ponudama.

Na osnovu člana 109. Zakona o javnim nabavkama naručilac donosi odluku o **obustavi** postupka javne nabavke na osnovu izveštaja o stručnoj oceni ponuda ili ukoliko nisu ispunjeni uslovi za dodelu ugovora.

Naručilac može da obustavi postupak javne nabavke iz objektivnih i dokazivih razloga, koji se nisu mogli predvideti u vreme pokretanja postupka i koji onemogućavaju da se započeti postupak okonča, odnosno usled kojih je prestala potreba naručioca za predmetnom nabavkom zbog čega se neće ponavljati u toku iste budžetske godine, odnosno u narednih šest meseci.

Naručilac će svoju odluku o obustavi postupka javne nabavke pismeno obrazložiti, posebno navodeći razloge obustave postupka i uputstvo pravnom sredstvu i objaviti na Portalu javnih nabavki i na svojoj internet stranici u roku od tri dana od dana donošenja odluke.

Naručilac će u odluci o obustavi postupka javne nabavke odlučiti o troškovima pripremanja ponude iz člana 88. stav 3. Zakona o javnim nabavkama.

## **27. Obaveštenje da prilikom sačinjavanja ponude upotreba pečata nije obavezna**

Shodno Zakonu o izmenama i dopunama Zakona o privrednim društvima ("Službeni glasnik RS", br. 36/2011, 99/2011, 83/2014 (dr. zakon), 5/2015, 44/2018 i 95/2018) **prilikom sačinjavanja ponude upotreba pečata nije obavezna.**

**Za sve što nije posebno precizirano ovom konkursnom dokumentacijom važi Zakon o javnim nabavkama („Službeni glasnik RS,, broj 124/2012, 14/2015, 68/2015).**

**6. OBRAZAC IZJAVE PONUĐAČA O ISPUNJENOSTI OBAVEZNIH USLOVA ZA UČEŠĆE U  
POSTUPKU JAVNE NABAVKE - ČL. 75. ZJN**

Pod punom materijalnom i krivičnom odgovornošću, kao zastupnik ponuđača, dajem sledeću

**I Z J A V U**

Ponuđač \_\_\_\_\_ [navesti naziv ponuđača] u pregovaračkom postupku bez objavljivanja poziva za podnošenje ponuda – Održavanje kanizacionog sistema radi povezivanje kolektora 1 i 0, JN broj 46/7-2019, ispunjava sve uslove iz čl. 75. ZJN, odnosno uslove definisane konkursnom dokumentacijom za predmetnu javnu nabavku, i to:

- 1) Ponuđač je registrovan kod nadležnog organa, odnosno upisan u odgovarajući registar (čl. 75. st. 1. tač. 1) ZJN);
- 2) Ponuđač i njegov zakonski zastupnik nisu osuđivani za neko od krivičnih dela kao član organizovane kriminalne grupe, da nisu osuđivani za krivična dela protiv privrede, krivična dela protiv životne sredine, krivično delo primanja ili davanja mita, krivično delo prevare (čl. 75. st. 1. tač. 2) ZJN);
- 3) Ponuđač je izmirio dospеле poreze, doprinose i druge javne dažbine u skladu sa propisima Republike Srbije (ili strane države kada ima sedište na njenoj teritoriji) (čl. 75. st. 1. tač. 4) ZJN);
- 4) Ponuđač je poštovao obaveze koje proizlaze iz važećih propisa o zaštiti na radu, zapošljavanju i uslovima rada, zaštiti životne sredine i nema zabranu obavljanja delatnosti koja je na snazi u vreme podnošenja ponude za predmetnu javnu nabavku (čl. 75. st. 2. ZJN);

Mesto: \_\_\_\_\_

Ponuđač: \_\_\_\_\_

Datum: \_\_\_\_\_

***Napomena: Ukoliko ponudu podnosi grupa ponuđača, Izjava mora biti potpisana od strane ovlašćenog lica svakog ponuđača iz grupe ponuđača, na koji način svaki ponuđač iz grupe ponuđača izjavljuje da ispunjava obavezne uslove iz člana 75. stav 1. tač. 1) do 4) ZJN.***

***Napomena: Izjava se može isfotokopirati za svakog učesnika iz grupe ponuđača i kao takva dostaviti uz ponudu sa potpisom za svakog učesnika iz grupe ponuđača.***

**OBRAZAC IZJAVE PODIZVOĐAČA**  
**O ISPUNJENOSTI OBAVEZNIH USLOVA ZA UČEŠĆE U POSTUPKU JAVNE NABAVKE - ČL. 75.**  
**ZJN**

Pod punom materijalnom i krivičnom odgovornošću, kao zastupnik podizvođača, dajem sledeću

**I Z J A V U**

Podizvođač \_\_\_\_\_ *[navesti naziv podizvođača]* u pregovaračkom postupku bez objavljivanja poziva za podnošenje ponuda – Održavanje kanalizacionog sistema radi povezivanje kolektora 1 i 0, JN broj 46/7-2019, ispunjava sve uslove iz čl. 75. ZJN, odnosno uslove definisane konkursnom dokumentacijom za predmetnu javnu nabavku, i to:

- 1) Podizvođač je registrovan kod nadležnog organa, odnosno upisan u odgovarajući registar (čl. 75. st. 1. tač. 1) ZJN);
- 2) Podizvođač i njegov zakonski zastupnik nisu osuđivani za neko od krivičnih dela kao član organizovane kriminalne grupe, da nisu osuđivani za krivična dela protiv privrede, krivična dela protiv životne sredine, krivično delo primanja ili davanja mita, krivično delo prevare (čl. 75. st. 1. tač. 2) ZJN);
- 3) Podizvođač je izmirio dospеле poreze, doprinose i druge javne dažbine u skladu sa propisima Republike Srbije (*ili strane države kada ima sedište na njenoj teritoriji*) (čl. 75. st. 1. tač. 4) ZJN);
- 4) Podizvođač je poštovao obaveze koje proizlaze iz važećih propisa o zaštiti na radu, zapošljavanju i uslovima rada, zaštiti životne sredine i nema zabranu obavljanja delatnosti koja je na snazi u vreme podnošenja ponude za predmetnu javnu nabavku (čl. 75. st. 2. ZJN);

Mesto: \_\_\_\_\_  
Datum: \_\_\_\_\_

Podizvođač:

\_\_\_\_\_

***Ukoliko ponuđač podnosi ponudu sa podizvođačem, Izjava mora biti potpisana od strane ovlašćenog lica podizvođača.***



## OBAVEŠTENJE

Na ovaj način Vas u skladu sa Zakonom o zaštiti podataka o ličnosti obaveštavamo da ćemo Vaše tražene podatke iz Konkursne dokumentacije obrađivati i koristiti samo u svrhu navedenih potreba.

Na osnovu člana 15. Zakona o zaštiti podataka o ličnosti ponuđač \_\_\_\_\_ potpisuje:

### PRISTANAK NA OBRADU PODATAKA O LIČNOSTI

Izričito izjavljujemo da dajemo pristanak da Javno komunalno preduzeće „Vodovod i kanalizacija“ Subotica, Trg Lazara Nešića 9/a, matični broj: 08065195, PIB: 100838486, koje zastupa direktor preduzeća Sugár György dipl.inž.tehn. kao Rukovalac podataka, može prikupljati i dalje obrađivati naše podatke o ličnosti i to:

- Naziv ponuđača
- Adresa i sedište ponuđača
- Matični broj ponuđača
- Šifra delatnosti
- Osoba za kontakt
- Telefon – telefaks
- Elektronska pošta
- Poreski broj ponuđača
- Broj tekućeg računa
- Lice odgovorno za potpisivanje ugovora
- Ostale informacije iz konkursne dokumentacije

Navedene podatke dajemo Javnom komunalnom preduzeću „Vodovod i kanalizacija“ Subotica radi učestvovanja na javnoj nabavci broj 46/7-2019 - Održavanje kanalizacionog sistema radi povezivanje kolektora 1 i 0

Javno komunalno preduzeće „Vodovod i kanalizacija“ Subotica ima pravo da obrađuje naše navedene podatke u cilju sprovođenja i realizacije javne nabavke na koju konkurišemo.

Naše podatke mogu proveravati, kopirati, ocenjivati, elektronskii fizički skladištiti i čuvati u skladu sa Zakonom o zaštiti podataka o ličnosti i potrebama javne nabavke broj 46/7-2019 - Održavanje kanalizacionog sistema radi povezivanje kolektora 1 i 0.

Svesni smo da imamo pravo na opoziv pristanka za obradu podataka o ličnosti u skladu sa Zakonom o zaštiti podataka o ličnosti, kao i pravnih posledica takvog opoziva –eliminisanje iz daljeg postupka javne nabavke 46/7-2019 - Održavanje kanalizacionog sistema radi povezivanje kolektora 1 i 0.

Upoznati smo sa pravima koje imamo po Zakonu o zaštiti podataka o ličnosti u slučaju da rukovalac Javno komunalno preduzeće „Vodovod i kanalizacija“ Subotica” nedozvoljeno obrađuje naše podatke.

Dana: \_\_\_\_\_

Izjavu dao ponuđač:

\_\_\_\_\_

## 7. OBRAZAC PONUDE

### 1. Opšti podaci o Ponuđaču:

Naziv ponuđača : \_\_\_\_\_

Adresa i sedište ponuđača : \_\_\_\_\_

Matični broj ponuđača : \_\_\_\_\_

Šifra delatnosti : \_\_\_\_\_

Osoba za kontakt : \_\_\_\_\_

Telefon – telefaks : \_\_\_\_\_

Elektronska pošta : \_\_\_\_\_

Poreski broj ponuđača : \_\_\_\_\_

Broj tekućeg računa : \_\_\_\_\_

Lice odgovorno za potpisivanje ugovora : \_\_\_\_\_

**2. Važenje ponude:** \_\_\_\_\_ dana od dana otvaranja Ponude (minimum 60 dana od dana otvaranja ponuda)

### 3. Podaci koji su relevantni za zaključenje ugovora:

#### Ponudu podnosim (zaokružiti):

a) SAMOSTALNO

b) ZAJEDNIČKA PONUDA sa \_\_\_\_\_ (navesti)

c) SA PODIZVOĐAČEM \_\_\_\_\_ (navesti)

**Ponuđena cena:** \_\_\_\_\_ dinara bez PDV-a

Mesto izvođenja radova: Subotica, Đakovačka ulica.

Ponuđač se obavezuje da ugovorene radove završi u roku do 240 dana od dana uvođenja Ponuđača u posao. Ponuđač se smatra uvedenim u posao upisom u građevinski dnevnik a najkasnije nakon 2 dana od pismenog naloga Naručioca.

Način plaćanja: avans 60% ukupne ponuđene cene u roku do 15 dana nakon potpisivanja ugovora.

Isplata preostalog dela prema privremenim situacijama i okončanoj situaciji, koja ne može da bude manja od 20% od ukupne vrednosti ugovorenih radova.

Isplata se vrši na osnovu overenih situacija i to u roku od 45 dana od dana ispostavljenih i overenih situacija.

Garantni rok za kvalitet radova iznosi 2 godine računajući od dana potpisivanja zapisnika o primopredaji radova.

- Kvalitet: Ponuđač - Izvođač radova je dužan da radove izvede kvalitetno, bez prekoračenja vremenskih rokova i u svemu prema ponudi, pravilima struke i važećim tehničkim normativima i zakonskim propisima za ovakvu vrstu radova.

Rokovi mogu se menjati samo u sledećim slučajevima: više sile (rat, zemljotres, poplave, niske temperature, niže od -5 °C ) i druge prirodne nepogode i događanja čije se nastupanje nije moglo unapred predvideti. U slučaju pojave ma kog od navedenih slučajeva ponuđač je dužan da o tome pismeno izvesti Naručioca, a ugovoreni rok se pomera za onoliko za koliko je uzročnik uzrokovao.

- Za izvršenje javne nabavke angažujemo (\_\_\_\_\_) podizvođača (upisati broj podizvođača)
- Procenat ukupne vrednosti nabavke koji se poverava podizvođaču je \_\_\_\_ %

Napomena: *Obrazac ponude Ponuđač mora da popuni, potpiše, čime potvrđuje da su tačni podaci koji su u ovom obrascu navedeni.*

*Ukoliko ponuđači podnose zajedničku ponudu, grupa ponuđača može da se opredeli da obrazac ponude potpisuju svi ponuđači iz grupe ponuđača ili grupa ponuđača može da odredi jednog ponuđača iz grupe koji će popuniti, potpisati obrazac ponude.*

Ponuđač: \_\_\_\_\_

Potpis: \_\_\_\_\_

Mesto i datum: \_\_\_\_\_

## 8. OBRASCI I MODEL UGOVORA

### Obrazac 1.

Podaci o ponuđaču

1. Koji nastupa samostalno
2. Koji nastupa sa podizvođačem
3. Ovlašćenog člana grupe ponuđača  
(zaokružiti)

<b>NAZIV PONUĐAČA</b>	
<b>SEDIŠTE PONUĐAČA</b>	
<b>ADRESA SEDIŠTA PONUĐAČA</b>	
<b>MATIČNI BROJ</b>	
<b>PIB</b>	
<b>RAČUN</b>	
<b>ODGOVORNO LICE - direktor</b>	
<b>OSOBA ZA KONTAKT</b>	
<b>TELEFON</b>	
<b>TELEFAKS</b>	
<b>ELEKTRONSKA POŠTA (e-mail)</b>	

\_\_\_\_\_  
Mesto i datum

PONUĐAČ

\_\_\_\_\_  
Ime i prezime ovlašćenog lica

\_\_\_\_\_  
Poptis ovlašćenog lica

**Obrazac 2.**

**IZJAVA PONUĐAČA O ANGAŽOVANJU PODIZVOĐAČA  
(SPISAK PODIZVOĐAČA KOJE JE PONUĐAČ UKLJUČIO U PONUDU)**

Za realizaciju javne nabavke angažovaćemo sledeće podizvođače

<b>R.br.</b>	<b>NAZIV PODIZVOĐAČA</b>	<b>VRSTA RADOVA KOJE NUDI</b>	<b>% UČEŠĆE PODIZVOĐAČA</b>
1			
2			
3			

Datum: \_\_\_\_\_

Ime i prezime ovlašćenog lica

\_\_\_\_\_

Potpis ovlašćenog lica

\_\_\_\_\_

**NAPOMENA:** Ukoliko ponuđač nastupa samostalno ili u grupi, obrazac je neprimenljiv.

**Obrazac 3.**

**OPŠTI PODACI O PODIZVOĐAČU**

<b>NAZIV PODIZVOĐAČA</b>	
<b>SEDIŠTE PODIZVOĐAČA</b>	
<b>ADRESA SEDIŠTA PODIZVOĐAČA</b>	
<b>MATIČNI BROJ</b>	
<b>PIB</b>	
<b>RAČUN</b>	
<b>ODGOVORNO LICE - direktor</b>	
<b>OSOBA ZA KONTAKT</b>	
<b>TELEFON</b>	
<b>TELEFAKS</b>	
<b>ELEKTRONSKA POŠTA (e-mail)</b>	

**NAPOMENA: OBRAZAC KOPIRATI U POTREBNOM BROJU PRIMERAKA ZA SVAKOG PODIZVOĐAČA.**

\_\_\_\_\_  
Mesto i datum

\_\_\_\_\_  
Ime i prezime ovlašćenog lica

\_\_\_\_\_  
Potpis ovlašćenog lica

**NAPOMENA:** Ukoliko ponuđač nastupa samostalno ili u grupi, obrazac je neprimenljiv.

**Obrazac 4.**

**IZJAVA ČLANOVA GRUPE KOJI PODNOSE ZAJEDNIČKU PONUDU**

Izjavljujemo da nastupamo kao Grupa ponuđača za javnu nabavku radova br. **46/7-2019 – Održavanje kanalizacionog sistema radi povezivanje kolektora 1 i 0**, u pregovaračkom postupku bez objavljivanja poziva za podnošenje ponuda.

Ovlašćujemo člana Grupe \_\_\_\_\_  
da u ime i za račun ostalih članova Grupe istupa pred naručiocem.

<b>Pun naziv i sedište člana grupe</b>	<b>Vrsta radova koju nudi</b>	<b>Učešće člana grupe u ponudi (%)</b>	<b>Potpis odgovornog lica člana grupe</b>
Ovlašćeni član			_____
Član grupe			_____
Član grupe			_____

\_\_\_\_\_  
Mesto i datum

\_\_\_\_\_  
Ime i prezime ovlašćenog lica

\_\_\_\_\_  
Potpis ovlašćenog lica

**NAPOMENA:** Ukoliko ponuđač nastupa samostalno, obrazac je neprimenljiv.

**Obrazac 5.**

**OPŠTI PODACI O ČLANU GRUPE PONUĐAČA**

<b>NAZIV ČLANA GRUPE PONUĐAČA</b>	
<b>SEDIŠTE ČLANA GRUPE PONUĐAČA</b>	
<b>ADRESA ČLANA GRUPE PONUĐAČA</b>	
<b>MATIČNI BROJ</b>	
<b>PIB</b>	
<b>RAČUN</b>	
<b>ODGOVORNO LICE - direktor</b>	
<b>OSOBA ZA KONTAKT</b>	
<b>TELEFON</b>	
<b>TELEFAKS</b>	
<b>ELEKTRONSKA POŠTA (e-mail)</b>	

**NAPOMENA: OBRAZAC KOPIRATI U POTREBNOM BROJU PRIMERAKA ZA SVAKOG ČLANA GRUPE PONUĐAČA.**

\_\_\_\_\_  
Mesto i datum

\_\_\_\_\_  
Ime i prezime ovlašćenog lica

\_\_\_\_\_  
Potpis ovlašćenog lica

**NAPOMENA:** Ukoliko ponuđač nastupa samostalno, obrazac je neprimenljiv.



**Obrazac 6.**

**OBRAZAC TROŠKOVA PRIPREME PONUDE**

U skladu sa članom 88. stav 1. Zakona, ponuđač \_\_\_\_\_ [navesti naziv ponuđača], dostavlja ukupan iznos i strukturu troškova pripremanja ponude, kako sledi u tabeli:

<b>Red. br.</b>	<b>Vrsta troška</b>	<b>Iznos bez PDV-a</b>	<b>Iznos sa PDV-om</b>
1.			
2.			
3.			
4.			
5.			
6.			
7.			
8.			
9.			
10.			
	<b>U K U P N O:</b>		

**NAPOMENA:**

Troškove pripreme i podnošenja ponude snosi isključivo ponuđač i ne može tražiti od naručioca naknadu troškova.

Ako je postupak javne nabavke obustavljen iz razloga koji su na strani naručioca, naručilac je dužan da ponuđaču nadoknadi troškove izrade uzorka ili modela, ako su izrađeni u skladu sa tehničkim specifikacijama naručioca i troškove pribavljanja sredstva obezbeđenja, pod uslovom da je ponuđač tražio naknadu tih troškova u svojoj ponudi.

***Napomena:** dostavljanje ovog obrasca nije obavezno.*

**Obrazac 7.**

**IZJAVA O NEZAVISNOJ PONUDI**

Na osnovu člana 26. Zakona o javnim nabavkama („Sl. glasnik RS“ br. 124/2012,14/2015,68/2015) dajemo sledeću

**IZJAVU O NEZAVISNOJ PONUDI**

Pod punom materijalnom i krivičnom odgovornošću potvrđujem da je ponuda podneta nezavisno, bez dogovora sa drugim ponuđačem ili zainteresovnim licima.

Izjava je data za potrebe postupka javne nabavke radova - **Održavanje kanalizacionog sistema radi povezivanje kolektora 1 i 0**, br. javne nabavke **46/7-2019**.

*Napomena:* uslučaju postojanja osnovane sumnje u istinitost izjave o nezavisnoj ponudi, naručilac će odmah obavestiti organizaciju nadležnu za zaštitu konkurencije. Organizacija nadležna za zaštitu konkurencije, može ponuđaču, odnosno zainteresovanom licu izreći meru zabrane učešća u postupku javne nabavke ako utvrdi da je ponuđač, odnosno zainteresovano lice povredilo konkurenciju u postupku javne nabavke u smislu zakona kojim se uređuje zaštita konkurencije. Mera zabrane učešća u postupku javne nabavke može trajati do dve godine. Povreda konkurencije predstavlja negativnu referencu, u smislu člana 82. stav 1. tačka2) Zakona.

***Ukoliko ponudu podnosi grupa ponuđača, Izjava mora biti potpisana od strane ovlašćenog lica svakog ponuđača iz grupe ponuđača.***

\_\_\_\_\_  
Mesto

\_\_\_\_\_  
Datum

\_\_\_\_\_  
Potpis ovlašćenog lica

## Obrazac 8

# TEHNIČKA SPECIFIKACIJA

## Održavanje kanalizacionog sistema radi povezivanja kolektora I i 0

U cilju ublažavanja posledica učestalih poplava, na slivu kolektora I potrebno je izgraditi sledeće objekte na javnoj kanalizacionoj mreži: potisnu kanalizaciju sa pripadajućim elementima koji obuhvata revizone šahte na nizvodnom kraju, i prirubnički priključak iznad terena na uzvodnom kraju, crpne bazene sa poveznim cevovodom između crpnih bazena i postojeće kanalizacije, revizionu šahtu na postojećoj kanalizacionoj mreži, betonski plato.

Pored toga potrebno je obezbediti dovod električne energije sa pripadajućim elementima i omogućenjem priključenja električnih potrošača snage do 200 kW preko adekvatnog ormara i mernog mesta.

Predmetni objekti se realizuju kao poseban slučaj građenja, odnosno izvođenja radova bez pribavljene građevinske dozvole.

### Opšte tehničke karakteristike objekta

#### Potisna kanalizaciona mreža sa pripadajućim elementima:

Namena objekta:	Transport atmosferskih i otpadnih voda	
	<i>Potisna kanalizacija</i>	
Karakteristike objekta :	dužina potisne kanalizacione mreže :	200 m
	prečnik kanalizacije:	φ 1000 mm
	materijal:	GRP (poliester); PN10
	horizontalni položaj	<b>Prilog 1</b>
	vertikalni položaj :	konstantan uspon
	srednja dubina iskopa:	2,90 m
	Teren:	95 % asfaltni kolovoz i plato, i bet. trotoar;
	broj horizontalnih lomova (15 – 90 °):	7 kom
	broj vertikalnih lomova (90 °):	1 kom
	broj revizionih šahtova na potis. kan.:	1 kom
	broj anker blokova za PN 2:	9 kom
	GRP spojnica cevi i šahta φ 1100 mm – spojnica, koja se ubetonira u zid šahta kao mera vodonepropusnosti spoja cevi i AB zida šahta.	1 kom
	kota fundiranja izlivne šahte:	ispod dna postojećeg kolektora "0"
	mesto izgradnje izlivne šahte :	postojeći kolektor "0"
	dim. kolektora:	φ 1800 mm od AB
	oblik rev.šahte u osnovi:	poligonalni (5strana)

	unutrašnja dim.revizone šaht:	6,0 x 4,0 x 3,0 m
	materijal revizone šahte:	vodonepropusan AB
	debljina konstruktivnih elemenata	prema statičkom proračunu
	objekat uzvodnog dela	P, 0,5m iznad terena,
	zatvaranje uzvodnog dela:	slepa P ND 1000 mm, PN 10
	<b><i>Crpni bazen</i></b>	
	broj crpnih bazena:	2 kom
	materijal:	GPR ili duktilni cevovod
	položaj ugradnje:	vertiklano
	dimenzija cevi:	φ 1600 mm
	korisna dubina:	3,30 m
	gornja / donja ploča:	AB / vodonepropusan AB.
	<b><i>Povezni cevovodi</i></b>	
	materijal:	GRP (poliester); PN10
	između postojeće kan. i crpnog baz.	φ 800 mm
	između crpnih bazena	φ 800 mm
	ukupna dužina	do 6 m

	<b><i>Revizioni šaht na postojećom K I</i></b>	
	br. revizionih šahtova:	1 kom
	mesto izgradnje rev. šahte:	postojeći kolektor "I"
	dim. kolektora:	φ 800 mm od AB
	GRP spojnica cevi i šahta φ 800 mm – spojnica, koja se ubetonira u zid šahta kao mera vodonepropusnosti spoja cevi i AB zida šahta.	1 kom
	oblik rev.šahte u osnovi:	pravougaoni
	unutrašnja dim.revizone šaht:	2,4 x 1,6 x 2,5 m
	materijal revizone šahte:	vodonepropusan AB
	debljina konstruktivnih elemenata:	prema statičkom proračunu
	<b><i>Betonski plato</i></b>	
	dimenzija:	5,0 x 6,0 x 0,35 m
	materijal:	AB – konstruktivno armiran na tucaničkoj podlozi od 35 cm
	<b><i>Panelna ograda</i></b>	
	dimenzija ograde:	D: 60 m, V: 1,8 m
	dvokrilna kapija:	2 x 2,5 x 1,8 m
	materijal:	čelik, plasticifiran sa praškastim materijalom

	dimenzije usadnog stuba	50 x 50 x 3 mm; H=2,2 m
	dimenzije ispune	3D panel debljina žice 5mm, širina 2,5 m i visina 1,73 m

GPR – poliester

AB – armirani beton

P – priрубnica

### Ostali tehnički zahtevi Naručioca:

- izrada tehničke dokumentacije za potisnu kanalizaciju i za pripadujuće elemente, koji treba da sadrži: situacioni prikaz, podužni profil odnosno poprečne preseke objekta za rešenja, koji će se realizovati, kao i predmer radova;

Kao deo tehničke dokumentacije potrebno je izraditi:

- projekat saobraćajne signalizacije za vreme izvođenja radova sa tehničkom kontrolom;
- da izradi Plan preventivnih mera bezbednosti i zdravlja na radu predmetu radova predvideti koordinatora za bezb. i zdravlje na radu kao zastupnika Naručioca u svemu prema Uredbi o bezbednosti i zdravlju na radu na privremenim i pokretnim gradilištima.
- nakon završetka radova shodno članu 143. Zakona o planiranju i izgradnji izraditi adekvatnu tehničku dokumentaciju u roku od 6 meseci, u cilju ishodovanja građevinske dozvole ili odobrenja za građenje;
- sve predviđene radove na realizaciji predmetnih objekata izraditi prema pravilima struke odnosno prema zakonskim regulativama;
- Kanalizaciona poliester cev - od centrifugalnog poliestera sa montiranom poliesterskom spojnicom na jednom kraju, u svemu prema SRPS EN 14364 "ili odgovarajući", klase dobijene na osnovu statičkog proračuna cevi u rovu. Unutrašnji zaštitni sloj cevi od poliestera bez ispunjivača i ojačanja, u svrhu vodonepropusnosti, hemijske otpornosti i otpornosti na trošenje i čišćenje, mora imati debljinu od minimalno 1 mm.
- Okvir i poklopac za šaht od duktilnog liva, prečnika 600 mm, nosivosti 400 kN u svemu prema SRPS EN 124 "ili odgovarajući", sa zaptivnom gumom, sa zglobovom vezom poklopca i okvira; zaštitu poklopca od krađe obezbediti namenskim ključem ili nerastavljivom zglobovom vezom; poklopac treba da je bez otvora za ventilaciju
- predvideti adekvatan broj šliceva na trasi kanalizacije za otkrivanje postojeće instalacije, njihovu zaštitu i po potrebi i izmeštanje istih.

### Elektrotehničko rešenje crpne stanice

Novu stanicu opremiti sa ormanom sa lokalnom automatikom. Glavni razvodni orman stanice smestiti na pogodno mesto. U novi GRO se ugrađuje oprema za energetki razvod crpne stanice. Način komandovanja se podešava preko izbornih prekidača.

Informacije iz stanice se sakupljaju u lokalnom PLC uređaju. Određene informacije iz PLC se prenose u centralni dispečerski centar sistema vodosnabdevanja grada Subotice pomoću GPRS modema.

komandovanje	Automatska komanda pumpama je pomoću kontinualnog nivometra za merenje nivoa vode u crpnom bazenu. Ako je radna pumpa u kvaru PLC automatski uključuje rezervnu pumpu i šalje poruku o kvaru radne pumpe preko GPRS modema dežurnom.
--------------	---

### **Projektni zadatak:**

#### 1. Napajanje kompleksa

Za napajanje objekta sa električnom energijom potrebno je tražiti uslove za projektovanje i priključenje od Regionalnog centra Elektrovojvodina, Novi Sad, Ogranak »Elektrodistribucija Subotica« Subotica. Troškovi izrade novog mernog mesta i priključenja snosi Naručilac.

#### 2. NN mreža u crpnoj stanici

Zaštita od električnog udara indirektnim dodirom u skladu sa tehničkim uslovima Elektrodistribucije, vodeći računa o selektivnosti, i mera za izjednačavanje potencijala.

Zabranjeno je korišćenje aluminijskih kablova.

Prenos el. energije od glavnog mernog ormara do potrošača vrši se preko kablovskog razvoda. Broj i presek provodnika u kablovima definisani su na osnovu kriterijuma trajno dozvoljenih struja i pada napona.

#### 3. Dizel električni agregat nije predmet nabavke. Potrebno je predvideti priključak mobilnog agregata.

- spoljno osvetljenje: rasvetni stub 5 m.

Za izvore svetla odabrati savremene i štedljive svetiljke (sa LED diodama).

Garancija na izvedene radove : 24 meseca

**Napomena: nabavka i ugradnja crpnih agregata nije predmet ove tehničke specifikacije.**

Ponudjač je u obavezi da uz ponudu dostavi Dinamički plna radova.

Prilikom realizacije nabavke, ponuđač je u obavezi da se pridržava sledećih odredbi Zakona o bezbednosti i zdravlja na radu („Sl. glasnik RS”, br. 101/2005, 91/2015 i 113/2017) i propisima donetih na osnovu tog zakona:

- poseduje procenu rizika za tražene radove u tenderu – izvod iz Akta o proceni rizika na radnom mestu i u radnoj okolini;
- odredi lice za bezbednost i zdravlje na radu – odluka o imenovanju;
- osposobljava zaposlene za bezbedan i zdrav rad, što se dokazuje Obrascem 6 – Evidencija o zaposlenima osposobljenim za bezbedan i zdrav rad;
- obezbedi zaposlenom korišćenje sredstava i opreme za ličnu zaštitu na radu;
- obezbedi održavanje sredstava za rad i sredstava i opreme za ličnu zaštitu na radu u ispravnom stanju;
- obezbedi na osnovu akta o proceni rizika i ocene službe medicine rada propisane lekarske preglede zaposlenih u skladu sa ovim zakonom;
- zaposlenima da na upotrebu sredstva za rad, odnosno sredstva i opremu za ličnu zaštitu na radu na kojima su primenjene propisane mere za bezbednost i zdravlje na radu i da obezbedi kontrolu njihove upotrebe u skladu sa namenom;
- obezbedi zaposlenima uputstva za bezbedan rad po propisima o bezbednosti i zdravlju na radu za korišćenje opreme za rad i sredstava i opreme za ličnu zaštitu na radu;
- zaposlenog u toku osposobljavanja za bezbedan i zdrav rad upozna sa svim vrstama rizika na poslovima na koje ga određuje i o konkretnim merama za bezbednost i zdravlje na radu u skladu sa aktom o proceni rizika;
- obezbedi pružanje prve pomoći i osposobljavanje odgovarajućeg broja zaposlenih za pružanje prve pomoći, spasavanje i evakuaciju u slučaju opasnosti;
- obezbedi da opremu za rad može da koristi samo zaposleni koji je za to stručno osposobljen – uverenja o stručnoj osposobljenosti;
- sprovodi preventivne i periodične preglede i provere opreme za rad – stručni nalazi.

Naručilac zadržava pravo da zatraži dokaze da ponuđač ispunjava napred navedene zakonske obaveze.

Napomena:

- U skladu sa članom 71. stav 1. tačka 1. Zakona o javnim nabavkama, naručilac je u prikazanoj tehničkoj specifikaciji kod pozivanja na standard naveo reči „**ili odgovarajuće**“ jer nije mogao da opiše predmet nabavke na način da specifikacija bude dovoljno razumljiva ponuđačima.
- U skladu sa članom 73. Zakona o javnim nabavkama Naručilac je u Tehničkoj specifikaciji naveo oznake koje su odgovarajuće za definisanje karakteristika predmeta javne nabavke.

Ponuđač: \_\_\_\_\_

Potpis: \_\_\_\_\_

Mesto i datum: \_\_\_\_\_

**Obrazac 9****OBRAZAC STRUKTURE CENE, SA UPUTSTVOM KAKO DA SE POPUNI**

Ponudač : \_\_\_\_\_

Naručilac : JKP " Vodovod i kanalizacija " Subotica  
Trg Lazara Nešića 9/a  
24000 Subotica

Rb	Naziv	Jedinična cena	Ukupno
1.	<b>Izrada projektne dokumentacije</b>		
	<ul style="list-style-type: none"> <li>- situacioni prikaz, podužni profil odnosno poprečne preseke objekta za rešenja, koji će se kao i predmer radova</li> <li>- projekat saobraćajne signalizacije za vreme izvođenja radova sa tehničkom kontrolom</li> </ul>		
	- Plan preventivnih mera		
2.	<b>Izgradnja potisnog cevovoda, polaganje cevne instalacije, izrada platoa sa ogradom i priključak na distributivni mrežu</b>		
3.	Tehnička dokumentacija u cilju ishodovanja građevinske dozvole ili odobrenja za građenje - PGD		

<b>2. UKUPNA CENA BEZ PDV-a</b>	
<b>3. STOPA PDV-a</b>	
<b>4. UKUPNO DINARA (UKUPNA CENA + IZNOS PDV-a)</b>	
<b>POSEBNO SVAKI OD TROŠKOVA KOJI ČINE JEDINIČNU CENU ukoliko ih ima (ostali troškovi)</b>	

**Napomena:**



Obrazac strukture cene ponuđač mora da popuni, i potpiše, čime potvrđuje da su tačni podaci koji su u obrascu navedeni.

Ukoliko ponuđači podnose zajedničku ponudu, grupa ponuđača može da se opredeli da obrazac strukture cene potpisuju svi ponuđači iz grupe ponuđača ili grupa ponuđača može da odredi jednog ponuđača iz grupe koji će popuniti, potpisati overiti obrazac strukture cene.

**Uputstvo kako da se popuni obrazac strukture cene:**

- u koloni 3. ponuđači upisuju jediničnu cenu bez PDV-a, sa svim pripadajućim troškovima;
- u koloni 5. ponuđači upisuju ukupnu cenu bez PDV-a;
- pod tačkom 2. ponuđači upisuju ukupnu cenu bez PDV-a , sa svim pripadajućim troškovima;
- pod tačkom 3. upisuju se stopa PDV-a;
- pod tačkom 4. upisuju se ukupna cena sa uračunatim PDV-om , sa svim pripadajućim troškovima;
- pod tačkom 5. upisuju se iznos posebno za svaki od troškova koji čine jediničnu cenu ukoliko ih ima (ostali troškovi ).

**Napomena**

Ukoliko je ponuđač obveznik PDV-a i ukoliko su radovi iz oblasti građevinarstva definisani Pravilnikom o utvrđivanju dobara i usluga iz oblasti građevinarstva za svrhu određivanja poreskog dužnika za porez na dodatu vrednost („Sl. Glasnik RS“ br. 86/2015) ponuđač u Obrascu strukture cene ne iskazuje PDV.

**PONUĐAČ JE U OBAVEZI DA UPIŠE:**

- da li je obveznik PDV-a: DA NE (zaokružiti)
  
- da li su radovi koji su predmet javne nabavke iz oblasti građevinarstva definisani Pravilnikom o utvrđivanju dobara i usluga iz oblasti građevinarstva za svrhu određivanja poreskog dužnika za porez na dodatu vrednost („Sl. Glasnik RS“ br. 86/2015): DA NE (zaokružiti)

Ponuđač: \_\_\_\_\_

Potpis: \_\_\_\_\_

Mesto i datum: \_\_\_\_\_

## 10. - MODEL UGOVORA

MODEL UGOVORA ponuđač mora da popuni, potpiše, čime potvrđuje da je saglasan sa sadržinom modela ugovora.

Ukoliko ponuđač nastupa sa grupom ponuđača model ugovora popunjava, potpisuje ovlašćeni predstavnik grupe ponuđača.

U slučaju podnošenja ponude sa učešćem podizvođača, u modelu ugovora moraju biti navedeni svi podizvođači.

Ponuđač kome bude dodeljen ugovor biće u obavezi da potpiše ugovor koji će, osim delova koji se unose iz obrasca ponude i eventualnih uočenih tehničkih grešaka, biti identičan modelu datom u nastavku.

Javno komunalno preduzeće

»Vodovod i kanalizacija«

Subotica

Broj:

Dana:

### U G O V O R O IZVOĐENJU GRAĐEVINSKIH RADOVA

Zaključen dana \_\_\_\_\_ . godine, između:

#### I. UGOVORNE STRANE

**1. - JKP "Vodovod i kanalizacija" Subotica**, Trg Lazara Nešića 9/a ( u daljem tekstu: **Naručilac radova**) koje zastupa **Direktor Sugár György**, dipl. inž. tehn.

MBR: 08065195, PIB: 100838486, tekući račun: 160-9634-80 Banca Intesa filijala Subotica

**2. - \_\_\_\_\_** (u daljem tekstu: **Izvođač radova**), koje zastupa direktor \_\_\_\_\_

MBR : \_\_\_\_\_ PIB : \_\_\_\_\_ tekući račun : \_\_\_\_\_

**3. \_\_\_\_\_**  
koje zastupa direktor \_\_\_\_\_

MBR : \_\_\_\_\_ PIB : \_\_\_\_\_ tekući račun : \_\_\_\_\_

Zajednički naziv za učesnike u ovom poslu je UGOVORNE STRANE.

Ugovorne strane su se saglasile o sledećem:

#### II. PREDMET UGOVORA

##### Član 1.

Ugovorne strane saglasno konstatuju da je **Naručilac radova** u skladu sa članom 36. stav 1. tačka 3. Zakona o javnim nabavkama ("Službeni glasnik RS", br. 124/2012, 14/2015, 68/2015) sproveo pregovarački postupak bez objavljivanja poziva za podnošenje ponuda za javnu nabavku radova broj 46/7-2019-**Održavanje kanalizacionog sistema radi povezivanje kolektora 1 i 0.**

## Član 2.

Sastavni deo ovog Ugovora su:

- Ponuda Izvođača radova broj \_\_\_\_\_ od dana \_\_\_\_\_ prema obrascu strukture cena radova i tehničke specifikacije.
- \_\_\_\_\_ (ukoliko je zajednička ponuda navešće se sporazum, protokol, ugovor ili dr.pravni akt kojim je precizirana odgovornost svakog ponuđača).

## Član 3.

Mesto izvođenja radova: Mesto izvođenja radova: Subotica, Đakovačka ulica.

## III. VREDNOST RADOVA

### Član 4.

Cena radova data je ponudom broj \_\_\_\_\_ koja je sastavni deo ovog ugovora u ukupnom iznosu od \_\_\_\_\_ dinara bez obračunatog PDV-a.

Jedinične cene svake pozicije iskazane u obrascu tehničke specifikacije su fiksne i ne mogu se menjati za vreme važenja ovog Ugovora. U jediničnim cenama uračunati su svi troškovi koji nastaju prilikom izvođenja radova.

Cena utvrđena u stavu 1. ovog člana je fiksna za vreme izvršenja ovog ugovora.

### Član 5.

U skladu sa članom 115. stav 1. Zakona o javnim nabavkama Naručilac radova može nakon zaključenja Ugovora o javnoj nabavci bez sprovođenja postupka javne nabavke povećati obim predmeta nabavke, s tim da se vrednost ugovora može povećati maksimalno do 5% od ukupne vrednosti prvobitno zaključenog Ugovora, pri čemu ukupna vrednost povećanja ugovora ne može da bude veća od vrednosti iz člana 124a Zakona o javnim nabavkama.

Ukoliko se tokom izvođenja ugovorenih radova pojavi potreba za izvođenjem viškova radova Izvođač radova je dužan da zastane sa tom vrstom radova i pismeno obavesti odgovorno lice Naručioaca radova. Po dobijanju pismene saglasnosti Naručioaca radova I zaključenja aneksa ugovora Izvođač radova će izvesti višak radova. Jedinične cene za sve pozicije iz tehničke specifikacije usvojene ponude Izvođača radova za koje se utvrdi postojanje viška radova ostaju fiksne i nepromenljive, a izvođenje viška radova do 10% u skladu sa Posebnim uzansama o građenju, neće uticati na produžetak roka završetka radova.

## IV. ROKOVI ZA IZVRŠENJE RADOVA

### Član 6.

Izvođač radova se obavezuje da ugovorene radove završi u roku do 240 dana od dana uvođenja Izvođača radova u posao.

Izvođač radova se smatra uvedenim u posao upisom u građevinski dnevnik a najkasnije nakon 2 dana od prijema avansa.

Ukoliko Izvođač radova kasni sa izvođenjem radova u odnosu na ugovorenu dinamiku preko 5 (pet) dana, odnosno ukoliko Naručilac radova oceni da kašnjenje u izvođenju radova može uticati na rok završetka radova koji je fiksna, ima pravo da raskine ugovor i odmah aktivira bankarsku garanciju za dobro izvršenje posla,

Izvođač radova ima pravo na produženje ugovorenog roka za izvođenje radova u slučaju nastupanja vanrednih događaja u slučaju više sile, i drugih objektivnih okolnosti koji se u vreme zaključenja ugovora nisu mogli predvideti i za koje Izvođač radova nije kriv. Nastupanje, trajanje i prestanak vanrednih događaja i okolnosti Izvođač radova upisuje u građevinski dnevnik i o tim okolnostima pismeno izveštava Naručioaca radova.

## V. NAČIN PLAĆANJA I OBRAČUN RADOVA

### Član 7.

Naručilac radova se obavezuje da za radove iz člana 1. ovog Ugovora Izvođaču radova isplati avans 60% ukupne ponuđene cene u roku do 15 dana nakon potpisivanja ugovora. Isplata preostalog dela prema privremenim situacijama i okončanoj situaciji, koja ne može da bude manja od 20% od ukupne vrednosti ugovorenih radova. Isplata se vrši na osnovu overenih situacija i to u roku od 45 dana od dana ispostavljenosti i overene situacije.

Plaćanje se vrši na tekući račun Izvođača radova na broj \_\_\_\_\_

Količine i kvalitet izvršenih radova Izvođača radova kontrolisaće Stručni nadzor Naručioca radova u svemu prema zakonskim regulativama.

### Član 8.

Obračun radova se vrši prema pozicijama iz Strukture cena.

Struktura cena je sastavni deo ovog ugovora.

Izvođač radova je dužan da Naručiocu radova dostavlja situacije u 6 (šest) istovetnih primeraka.

## VI. OBAVEZE NARUČIOCA RADOVA

### Član 9.

Naručilac radova se obavezuje da:

- izvrši obezbeđenje plaćanja iz člana 7. ovog ugovora,
- imenuje Stručni nadzor naručioca radova
- omogući pristup lokaciji za izvođenje radova predmetnih radova,
- obezbeđuje grafičke priloge iz konceptijskog tehničkog rešenja.

### Član 10.

Odgovorno lice Naručioca radova za praćenje realizacije ugovora i Stručni nadzor Naručioca će nakon izvedenih radova uz prisustvo Izvođača radova proveriti kvalitet izvedenih radova i sačiniti:

- zapisnik o kvantitativnom izvođenju radova čime se potvrđuje količina i vrsta izvedenih radova, kao i prijem neophodne dokumentacije (građevinska knjiga, građevinski dnevnik i sl.) i
- zapisnik o kvalitativnom izvođenju radova čime se potvrđuje da izvedeni radovi u svemu odgovaraju ugovorenim.

Zapisnici se potpisuju od strane odgovornog lica Naručioca radova za praćenje realizacije ugovora, Stručni nadzor Naručioca i ovlašćenog predstavnika Izvođača radova.

Zapisnici se sačinjavaju u dva istovetna primerka, od čega po jedan primerak zadržava svaka ugovorna strana.

U slučaju kada odgovorno lice od strane Naručioca radova za praćenje realizacije ugovora i Stručni nadzor Naručioca utvrdi da kvalitet ili kvantitet izvršenih radova ne odgovara ugovorenom, sačinjava i potpisuje reklamacioni zapisnik, u kome navodi u čemu radovi nisu u skladu sa ugovorenim.

## VII. OBAVEZE IZVOĐAČA RADOVA

### Član 11.

Izvođač radova se obavezuje da:

- uz Strukturu cena preda dinamički plan napredovanja radova,
- da projektno-tehničku dokumentaciju i predmetne radove izvede stručno i kvalitetno po važećim tehničkim propisima, normativima i obaveznim standardima, koji važe za ugovorenu vrstu radova, kao i da ugrađuje

materijal, koji odgovara propisanim standardima, odnosno koji je snabdeven atestom ukoliko za taj materijal ne postoji standard,

- obezbedi stručne radnike za projektovanje i izvođenje ugovorenih radova,
- na propisan način vodi svu potrebnu dokumentaciju prema zakonskim regulativama,
- da sprovede mere tehničke zaštite na gradilištu, radi obezbeđenja radova, opreme, radnika, prolaznika i sprovede sve mere osiguranja saobraćaja na način da ometanje saobraćaja svede na najmanju moguću meru,
- obezbedi bezbednost svih lica na gradilištu (radnika, zaposlenih, stranaka i opreme) i odgovarajuće obezbeđenje skladišta svojih materijala i slično, tako da Naručilac radova bude oslobođen svih odgovornosti prema državnim organima, što se tiče bezbednosti, propisa i zaštiti životne sredine, tako i radno pravnih propisa za vreme ukupnog trajanja izvođenja radova do predaje radova Naručiocu radova,
- po završetku radova ukloni svoju opremu, materijal i sav otpadni materijal, koji je nastao kao posledica izvođenja predmetnih radova,
- snosi transportne troškove,
- da o svom trošku otkloni sve štete koje nanese u okviru i van putnog pojasa, kao i eventualne štete učesnicima u saobraćaju,
- u roku od 8 dana od dana prijave gradilišta osigura radove, materijal i opremu od uobičajenih rizika do njihove pune vrednosti (osiguranje objekta u izgradnji) i dostavi Naručiocu radova polisu osiguranja, original ili overenu kopiju, sa važnošću za ceo period izvođenja radova,
- pre uvođenja u posao, dostavi Naručiocu radova polisu osiguranja od odgovornosti prema trećim licima i stvarima, original ili overenu kopiju sa važnošću za ceo period izvođenja radova, u svemu prema važećim zakonskim propisima
- ukoliko se u toku izvođenja radova javi potreba za prekidom procesa ili delova procesa prečišćavanja otpadnih voda, radove uskladi sa Naručiocem radova.

Izvođač radova je odgovoran i obavezan za sprovođenje mera zaštite od požara i zaštite na radu prilikom izvođenja radova predviđenih ovim ugovorom, a u skladu sa Zakonom i to za sve vreme pripreme i izvođenja radova.

Izvođač radova se takođe obavezuje da će u slučajevima vanrednih događaja koji budu prouzrokovali oštećenja na infrastrukturi i opremi iz delokruga radova po ovom ugovoru, a koji direktno utiču na bezbednost ljudi, ista hitno otkloniti o svom trošku i o istima odmah obavestiti Naručioca radova.

## Član 12.

Za ukupan ugrađeni materijal Izvođač radova mora da ima sertifikate kvaliteta i ateste koji se zahtevaju po važećim propisima i merama za objekte te vrste u skladu sa tehničkom specifikacijom.

Izvođač radova je dužan da o svom trošku obavi odgovarajuća ispitivanja materijala. Ukoliko upotrebi materijal koji ne odgovara traženom kvalitetu Izvođač radova je u obavezi da po zahtevu Naručioca radova isti zameni u roku od 5 dana.

## Član 13.

Izvođač radova je dužan da se prilikom realizacije ovog ugovora u svemu pridržava odredaba Zakona o bezbednosti i zdravlja na radu i svih zakonskih propisa koji regulišu ovu oblast.

## VIII. GARANTNI ROK I GARANCIJE

### Član 14.

Garantni rok za kvalitet radova iznosi 2 godine računajući od dana potpisivanja zapisnika o primopredaji radova.

## Član 15.

Ukoliko Izvođač radova ne postupa u ugovorenom roku iz člana 6. ovog ugovora odnosno po dinamičkom planu izvođenja radova, dužan je platiti Naručiocu radova ugovornu kaznu u iznosu od 0,5 % dnevno, od ukupne vrednosti ugovorenih radova za svaki dan zakašnjenja, a najviše 5 % od ugovorene vrednosti radova.

## IX SREDSTVA OBEZBEĐENJA

### Član 16.

Izvođač radova se obavezuje da na dan zaključenja Ugovora, a najkasnije u roku od 10 (deset) dana od dana zaključenja ugovora Naručiocu radova preda sredstvo finansijskog obezbeđenja:

1. **Bankarsku garanciju za povraćaj avansnog plaćanja** koja će biti sa klauzulama: bezuslovna i plativa na prvi poziv.

Bankarska garancija za povraćaj avansnog plaćanja izdaje se u visini plaćenog avansa sa PDV-om i koja mora trajati najmanje 30 dana duže od datuma isporuke opreme u vrednosti isplaćenog avansa. Garancija mora biti bezuslovna, plativa na prvi poziv, i svi elementi garancije moraju biti u potpunosti usaglašeni sa Konkursnom dokumentacijom.

Naručilac radova ne može isplatiti avans pre nego što primi traženo sredstvo finansijskog obezbeđenja za povraćaj avansnog plaćanja. Podneta bankarska garancija ne može da sadrži dodatne uslove za isplatu, kraće rokove od onih koje odredi naručilac radova, manji iznos od onog koji odredi naručilac radova ili promenjenu mesnu nadležnost za rešavanje sporova.

2. **Bankarsku garanciju za dobro izvršenje posla** koja će biti sa klauzulama: bezuslovna i plativa na prvi poziv, u korist Naručioca radova, u iznosu od 10% od ukupne ugovorene vrednosti bez PDV-a, sa rokom važnosti koji je 30 (trideset) dana duži od ugovorenog roka za završetak radova, s tim da eventualni produžetak roka za završetak radova ima za posledicu i produženje roka važenja garancije, za isti broj dana za koji će biti produžen i rok za završetak radova.

Naručilac radova će unovčiti bankarsku garanciju za dobro izvršenje posla u slučaju da Izvođač radova ne bude izvršavao svoje ugovorne obaveze u rokovima i na način predviđen ugovorom i u slučaju kada se steknu uslovi za jednostrani raskid ugovora od strane Naručioca radova.

Izvođač radova se obavezuje da Naručiocu radova istovremeno sa zapisnikom o primopredaji izvedenih radova preda **Bankarsku garanciju za otklanjanje nedostataka u garantnom roku**, koja će biti sa klauzulama: bezuslovna i plativa na prvi poziv, u korist Naručioca radova, u iznosu od 5% od ukupne ugovorene vrednosti izvedenih radova bez PDV-a, sa rokom trajanja koji je 5 (pet) dana duži od isteka garantnog roka.

**Ako Izvođač radova podnosi bankarske garancije strane banke, te banke moraju imati kreditni rejting kome odgovara najmanje nivo kreditnog kvaliteta 3 (investicioni rang).**

**Svi troškovi oko pribavljanja bankarskih garancija padaju na teret Izvođača radova.**

**U slučaju da Izvođač radova ne ispuni preuzete obaveze u predmetnom postupku javne nabavke, Naručilac radova je ovlašćen da realizuje dostavljena sredstva obezbeđenja od strane Izvođača radova.**

Po izvršenju ugovorenih obaveza Izvođača radova će bankarske garancije biti vraćene.

## Član 17.

Ako se od strane stručnog nadzora upisom u građevinski dnevnik utvrdi da radovi Izvođača radova imaju nedostatke u kvalitetu i greške, Izvođač radova mora pristupiti otklanjanju o svom trošku u roku do 5 dana od dana upisa u građevinski dnevnik, a radove izvršiti do datog roka koje je upisan u građevinski dnevnik od strane nadzora.

Ukoliko Izvođač radova ne otkloni konstatovane nedostatke u kvalitetu i greške u predviđenom roku iz prethodnog stava ovog člana, Naručilac radova će aktivirati bankarsku garanciju za dobro izvršenje posla.

## X POSEBNE I ZAVRŠNE ODREDBE

### Član 18.

Ovaj Ugovor stupa na pravnu snagu danom potpisivanja istog i važi do ispunjenja obaveza iz ovog ugovora a najduže do godinu dana.

### Član 19.

Ugovorne strane su saglasne da će sporna pitanja u pogledu izvršenja ugovorenih obaveza rešavati sporazumno putem svojih odgovornih predstavnika.

U slučaju da se na ovakav način sporno pitanje ne može rešiti za rešavanje spora ugovorne strane ugovaraju nadležnost suda u Subotici.

### Član 20.

Za sve što nije predviđeno ovim Ugovorom, primenjivaće se odredbe Zakona o obligacionim odnosima, Posebne uzanse o građenju (ukoliko nisu u suprotnosti sa odredbana ovog ugovora) kao i drugi propisi koji regulišu ovu oblast.

### Član 21.

Ovaj ugovor je sačinjen u 8 (osam ) istovetnih primerka od kojih Naručilac radova zadržava po 6 (šest) primerka a Izvođač radova zadržava po 2 (dva) primerka.


Izvođač radova  
Direktor

Naručilac radova  
Direktor


\_\_\_\_\_  
Sugár György, dipl. inž. tehn.

**NAPOMENA: Model ugovora, ponuđač popunjava u skladu sa ponudom, potpisuje, čime potvrđuje da prihvata elemente modela Ugovora.**

**U slučaju podnošenja zajedničke ponude, grupa ponuđača može da se opredeli da model ugovora potpisuju svi ponuđači iz grupe ponuđača ili grupa ponuđača može da odredi jednog ponuđača iz grupe koji će popuniti, potpisati model ugovora.**

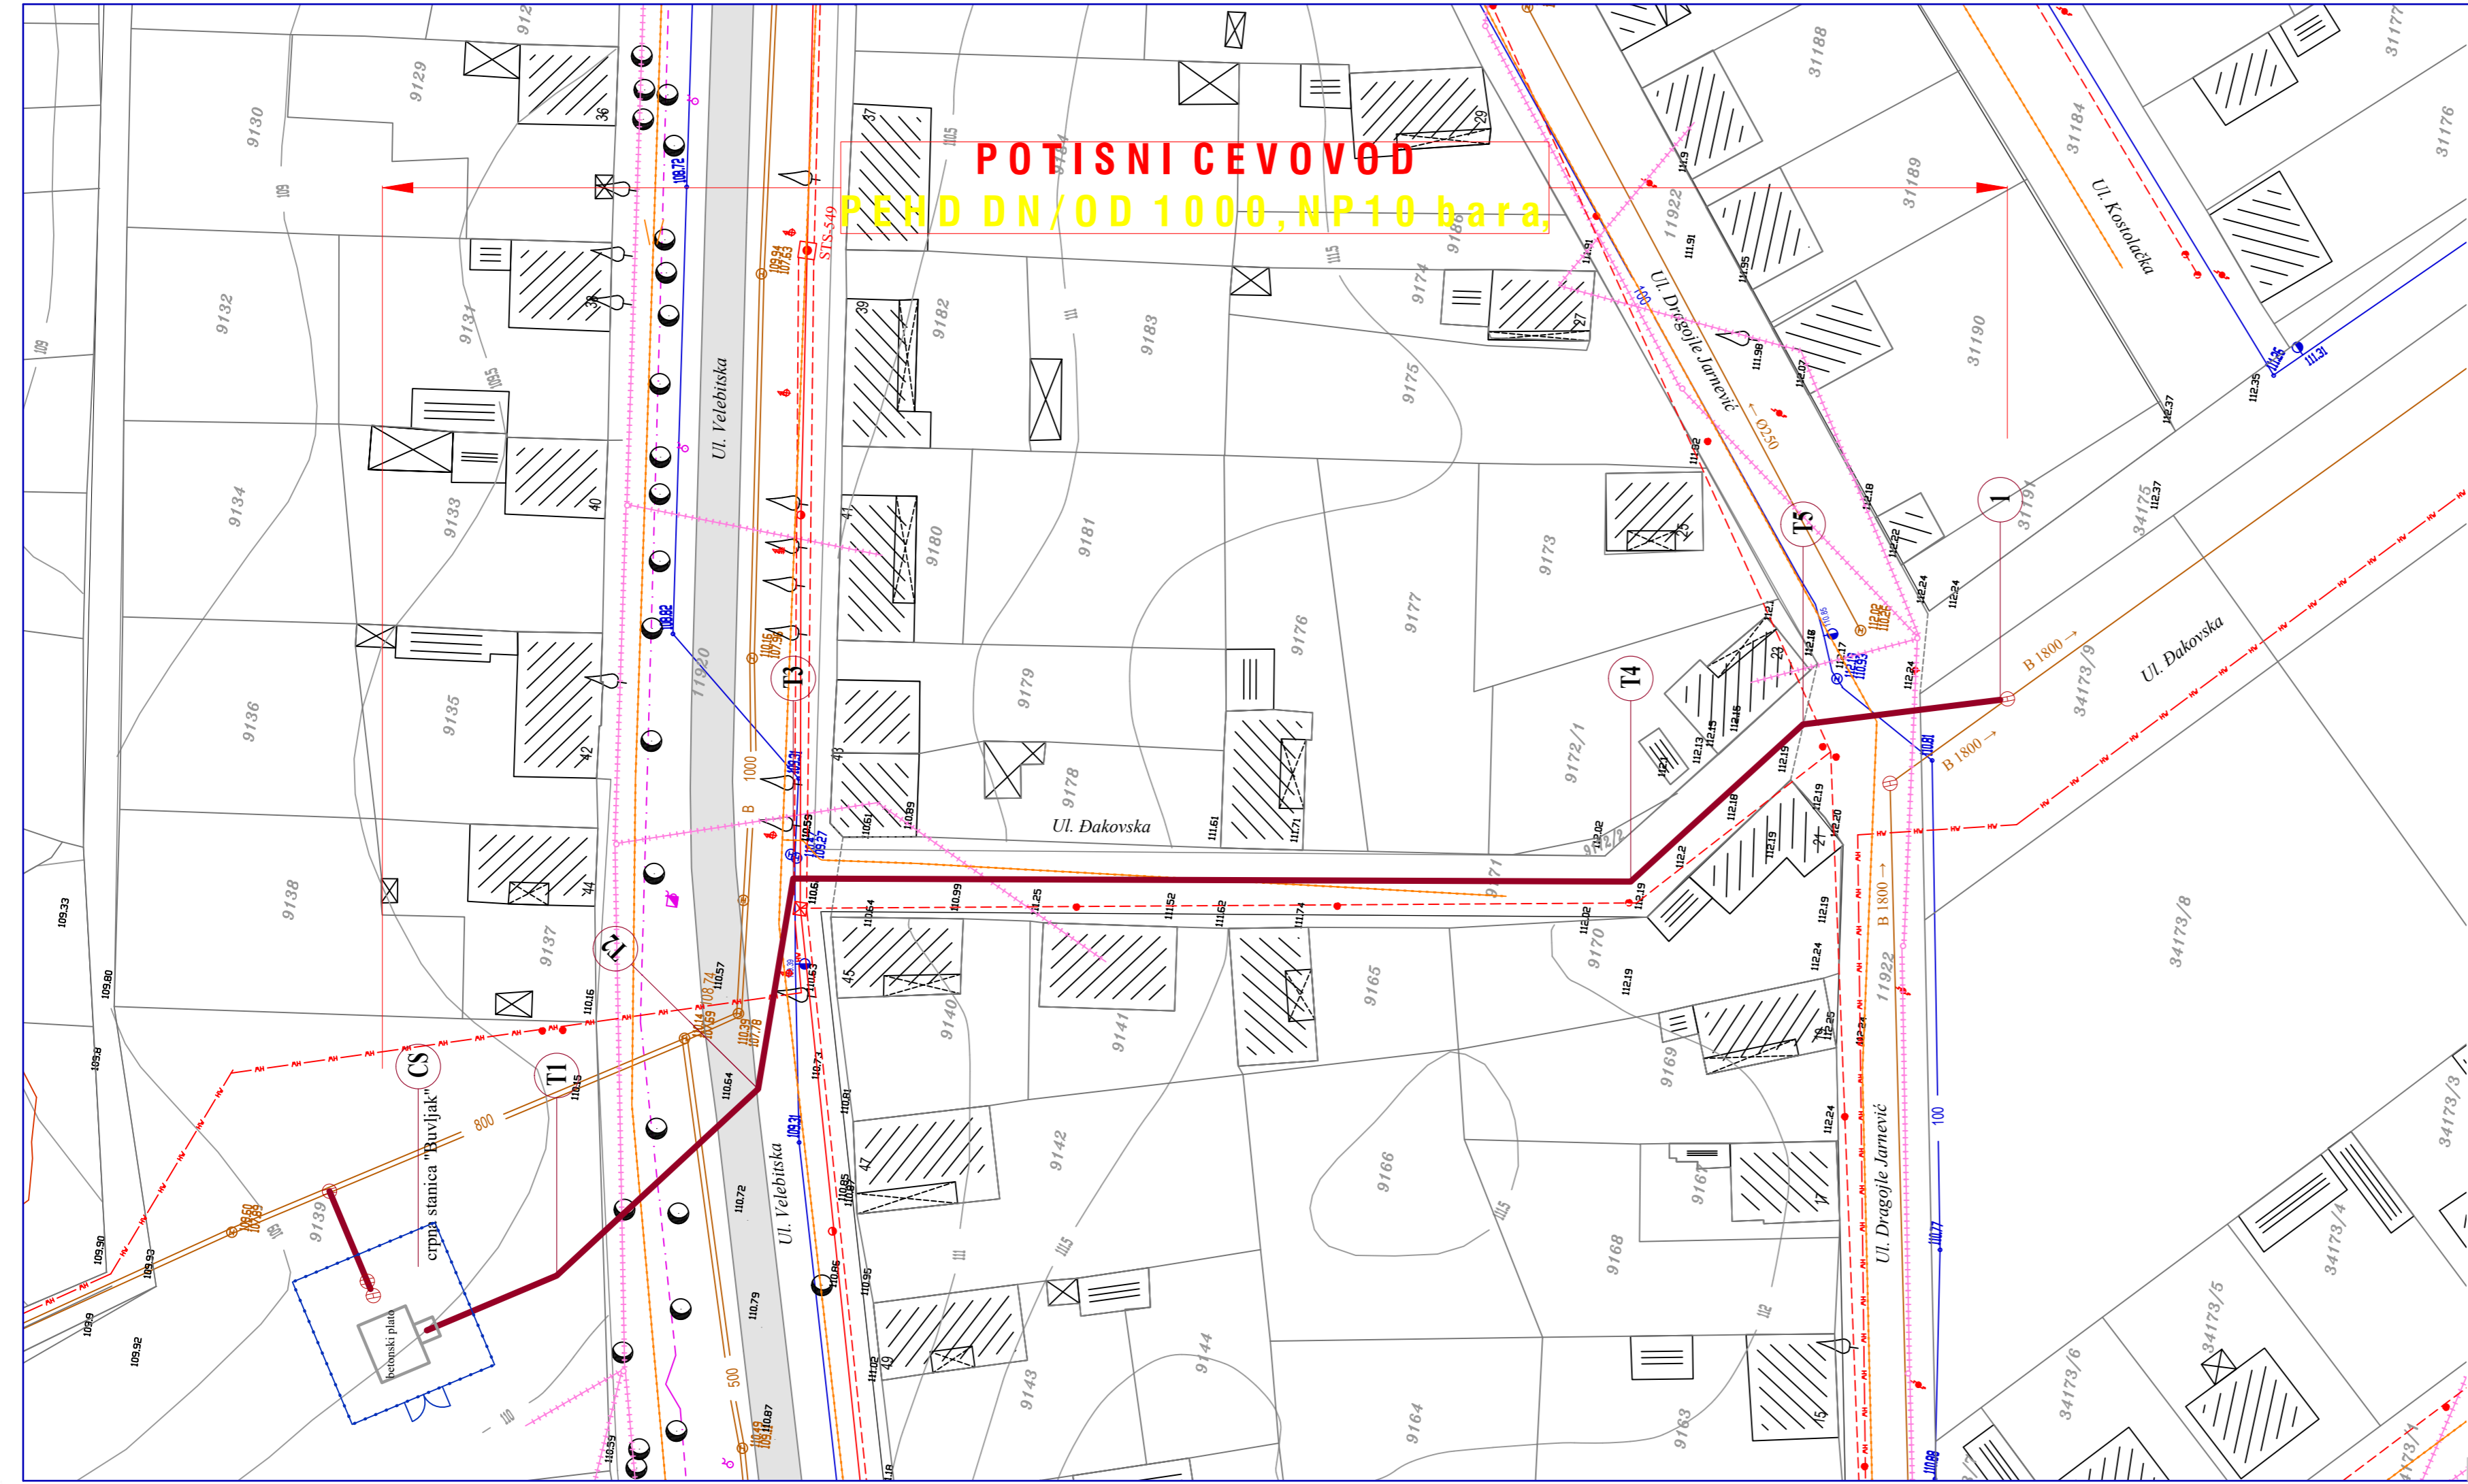

**POTISNI CEVOVOD**  
**PEHD DN/OD 1000, NP10 bara,**

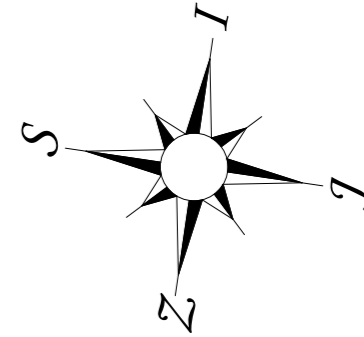

**SITUACIJA**  
**ul. Đakovska**  
**R=1:500**

**LEGENDA:**

- predlog projektovane trase potisnog cevovoda
- očekivani položaj postojeće kanalizacije
- očekivani položaj postojećeg vodovoda
- očekivani položaj postojećeg nadzemnog EE voda 20kV
- - - očekivani položaj postojećeg nadzemnog EE voda 0.4kV
- - - očekivani položaj postojećeg podzemnog EE voda 20kV
- - - očekivani položaj postojećeg gasovoda
- - - očekivani položaj postojećeg podzemnog TK voda
- - - očekivani položaj postojećeg nadzemnog kablovskog voda
- kolovoz - asfalt
- granica katastarske parcele
- 9173 broj katastarske parcele

**NAPOMENA:**  
 Pre početka izgradnje je, u prisustvu ovlašćenih predstavnika nadležnih preduzeća, potrebno šlicovanjem na max. 25 m, utvrditi horizontalan i vertikalni položaj podzemnih instalacija (atmosferske kanalizacije, fekalne kanalizacije, gasovoda, elektroenergetskih vodova, telekomunikacionih instalacija, toplivoda ...).